ЗОНА 1

ЗОНА 2

ЗОНА 3

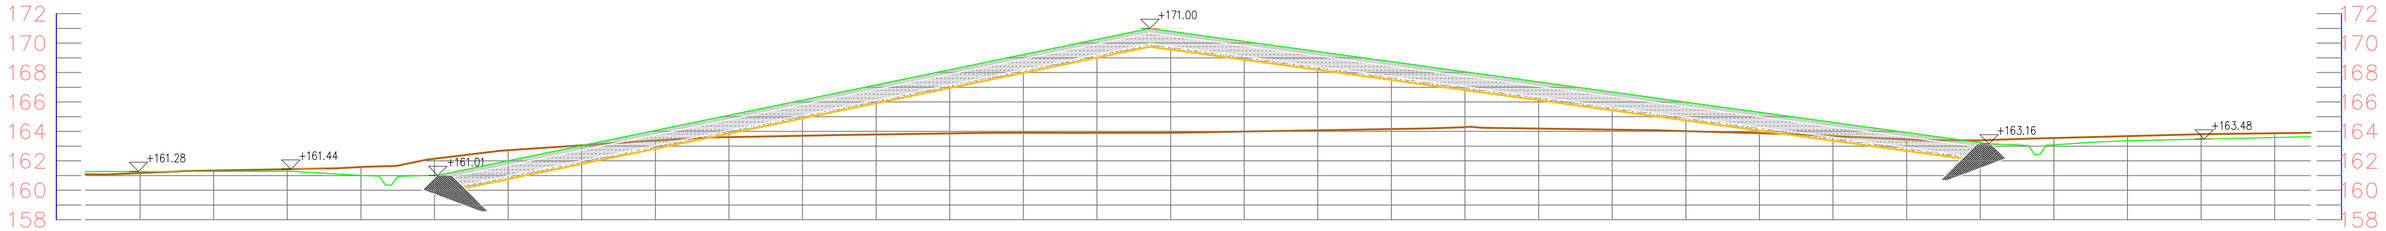

ПРОФИЛ 2 - 2

ЗОНА 2

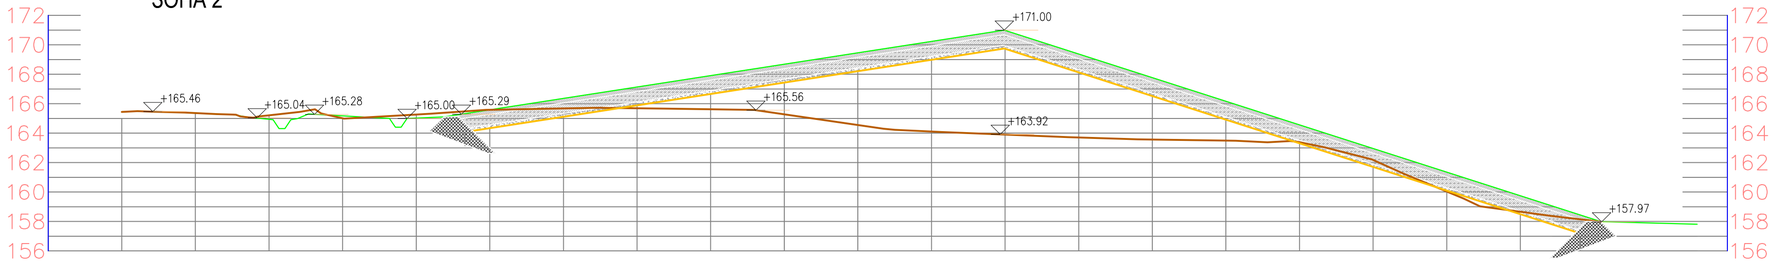

ПРОФИЛ 1 - 1

ДЕТАЙЛ ТЕХНИЧЕСКА РЕКУЛТИВАЦИЯ

"Би Ес Проект" ЕООД
гр.София, кв."Витоша" , к-с "Перлите", стр. 1, ат.10
0898 52 62 11, e-mail: bsproject@abv.bg

BIG SMALL PROJECT

ОБЕКТ: **"ЗАКРИВАНЕ И РЕКУЛТИВАЦИЯ НА ОБЩИНСКО ДЕПО ЗА БИТОВИ ОТПАДЪЦИ ГРАД СИМЕОНОВГРАД, ОБЩИНА СИМЕОНОВГРАД"**

ВЪЗЛОЖИТЕЛ: Община Симеоновград
Съгласувал проекта: ..... /...../

ЧАСТ : ТЕХНИЧЕСКА РЕКУЛТИВАЦИЯ — ФАЗА: РП

ПРОЕКТАНТ:	/инж. В. Топалова/
СЪГЛАСУВАЛИ:	
СК	/инж. Т. Чакалов/
ОЗЕЛЕНЯВАНЕ	/л.арх. К. Цветкова/
ГЕОДЕЗИЯ И ВП	/инж. Г. Митрев /
Р-Л ФИРМА :	/инж. Т. Чакалов/

10.2013
М 1:100
3/5

ПЕЧАТ