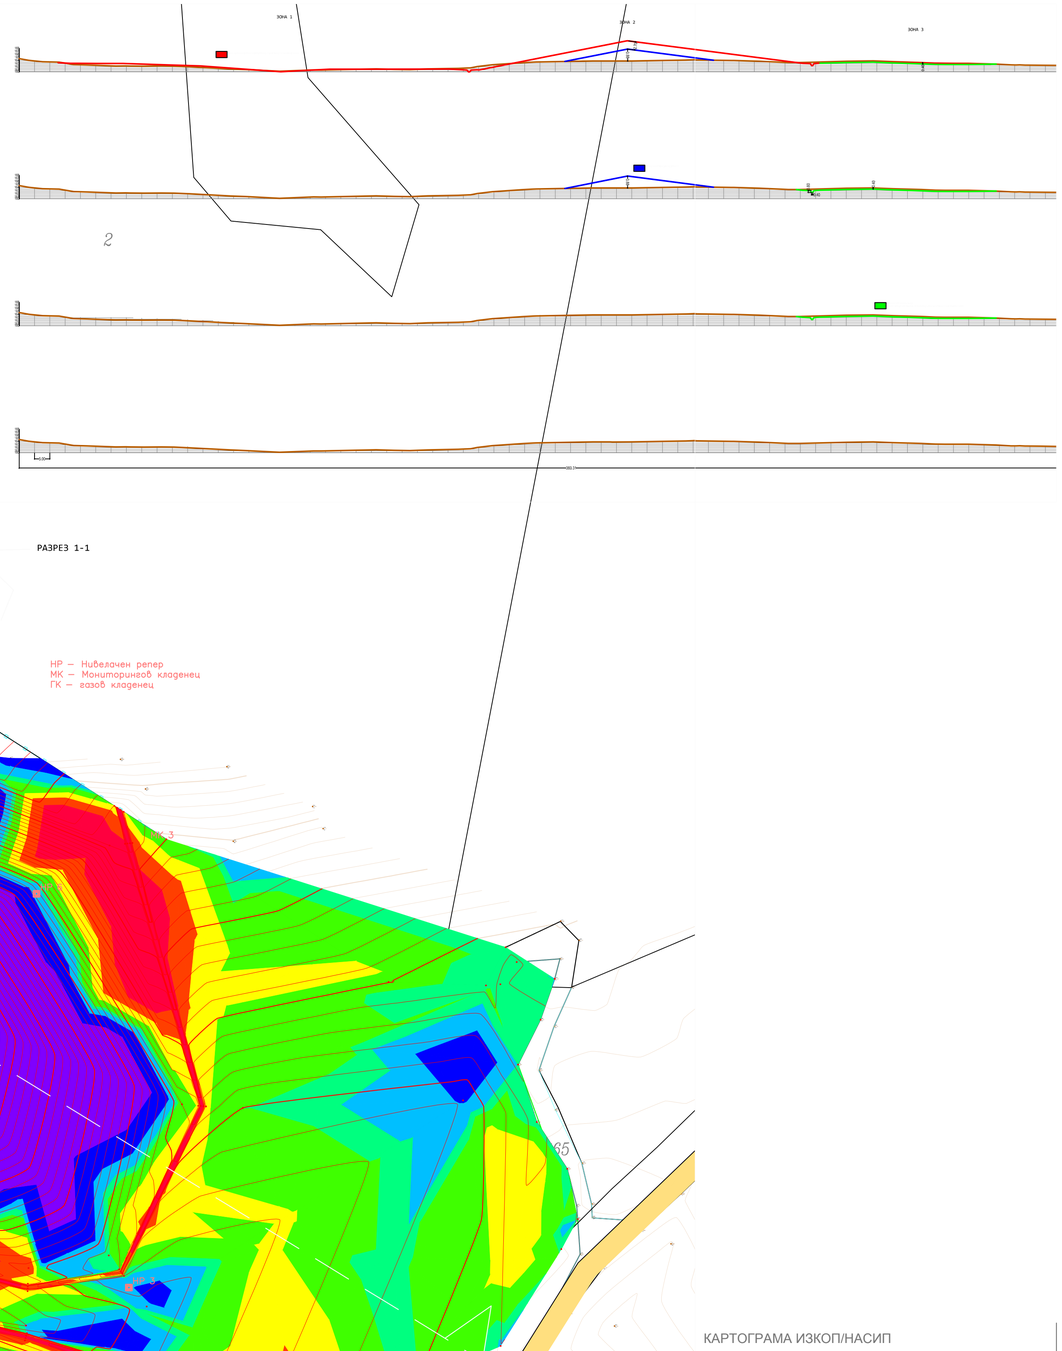

РАЗРЕЗ 1-1

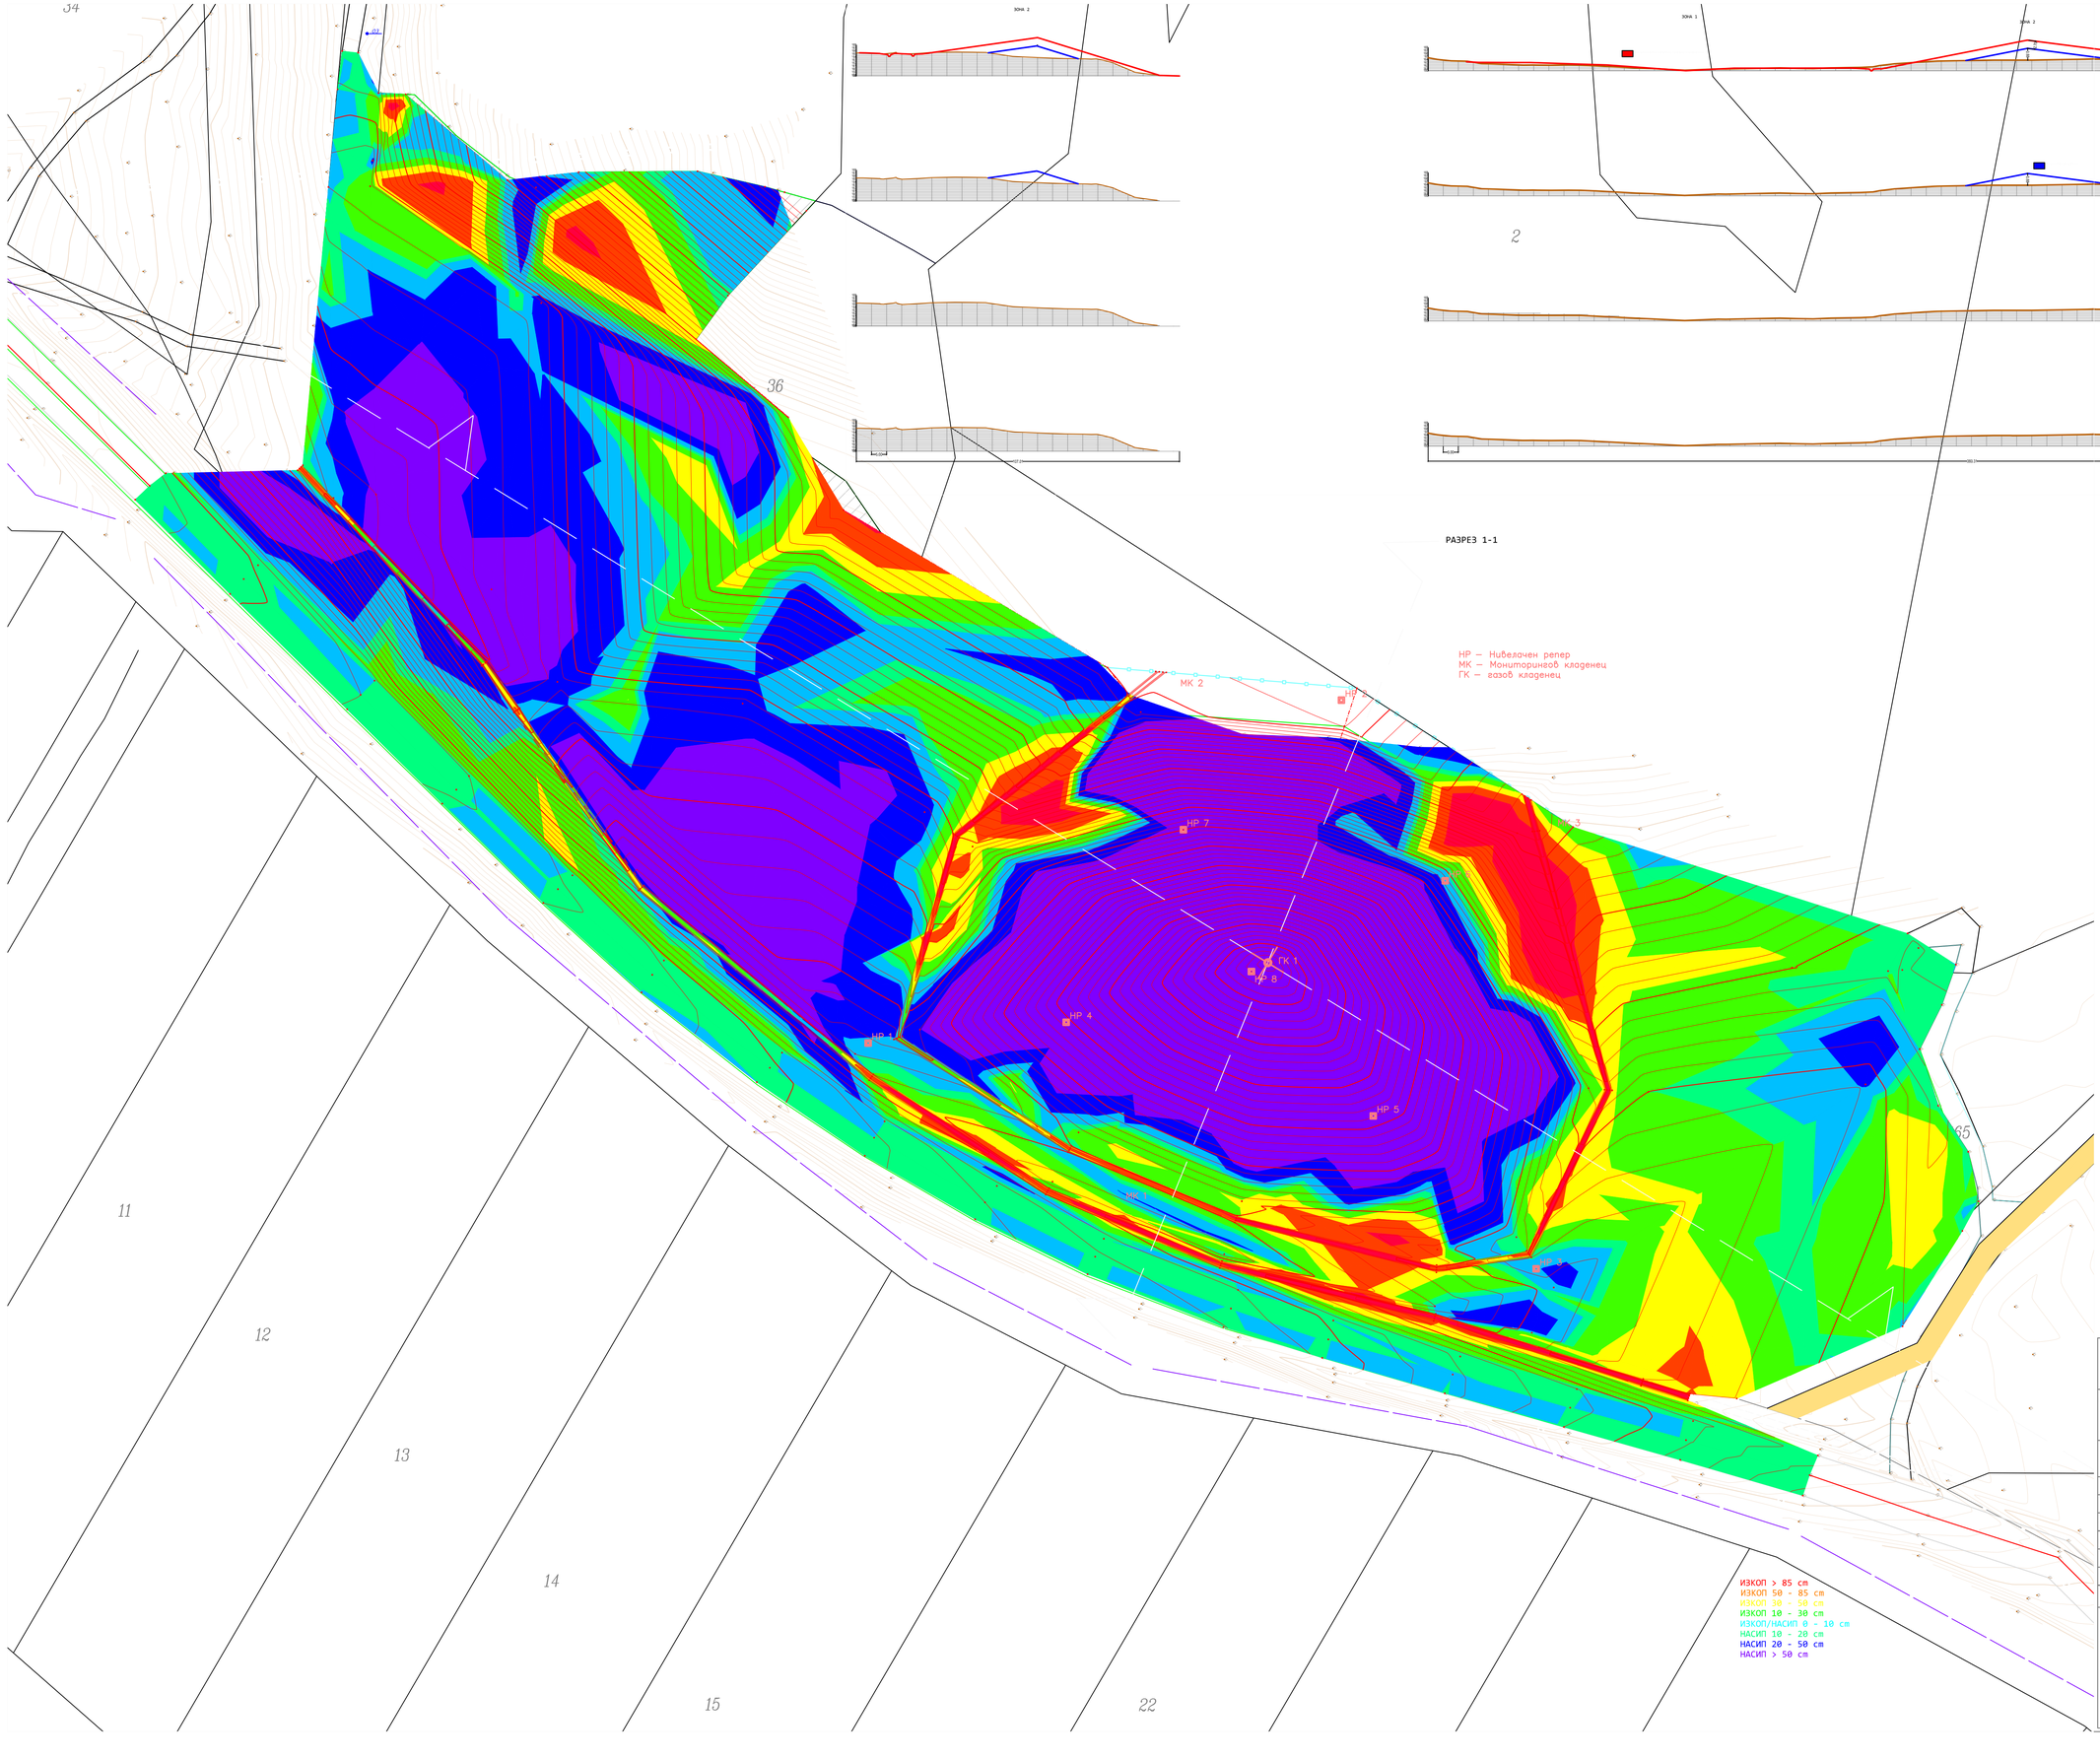

НР – Нивелачен репер
МК – Мониторингов кладенец
ГК – газов кладенец

ИЗКОП > 85 cm
ИЗКОП 50 - 85 cm
ИЗКОП 30 - 50 cm
ИЗКОП 10 - 30 cm
ИЗКОП/НАСИП 0 - 10 cm
НАСИП 10 - 20 cm
НАСИП 20 - 50 cm
НАСИП > 50 cm

КАРТОГРАМА ИЗКОП/НАСИП

"Би Ес Проект" ЕООД
гр.София, кв."Витоша" , к-с "Перлите", сгр. 1, ат.10
0898 52 62 11, e-mail: bsproject@abv.bg

BIG SMALL PROJECT

ОБЕКТ: "ЗАКРИВАНЕ И РЕКУЛТИВАЦИЯ НА ОБЩИНСКО ДЕПО ЗА БИТОВИ ОТПАДЪЦИ ГРАД СИМЕОНОВГРАД, ОБЩИНА СИМЕОНОВГРАД"

ВЪЗЛОЖИТЕЛ: Община Симеоновград
Съгласувал проекта: ..... /...../

ЧАСТ : ГЕОДЕЗИЯ — ФАЗА: ТП

ПРОЕКТАНТ:	/инж. Г. Митрев/
СЪГЛАСУВАЛИ:	
СК	/инж. Т. Чакалов/
ОЗЕЛЕНЯВАНЕ	/л.арх. К. Цветкова/
ТЕХНОЛОГИЯ	/инж. В. Топалова/
Р-Л ФИРМА :	/инж. Т. Чакалов/

ПЕЧАТ

10.2012
М 1:500
Х/3