






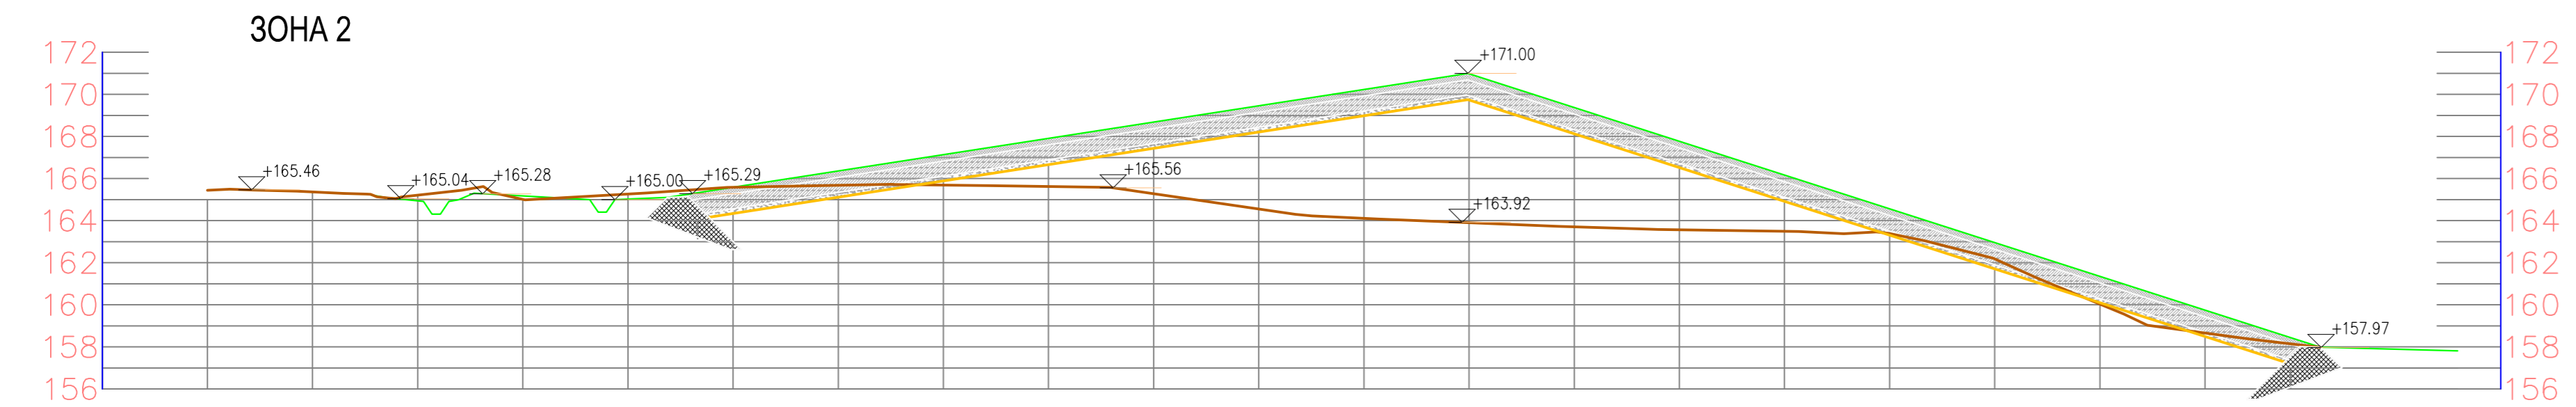

ПРОФИЛ 2 - 2



ПРОФИЛ 1 - 1

ДЕТАЙЛ ТЕХНИЧЕСКА РЕКУЛТИВАЦИЯ	
"Би Ес Проект" ЕООД гр.София, кв."Витоша", к-с "Перлите", сгр. 1, ат.10 0898 52 62 11, e-mail: bsproject@abv.bg	
	
ОБЕКТ: "ЗАКРИВАНЕ И РЕКУЛТИВАЦИЯ НА ОБЩНСКО ДЕПО ЗА БИТОВИ ОТПАДЪЦИ ГРАД СИМЕОНОВГРАД, ОБЩИНА СИМЕОНОВГРАД"	
Възложител: Община Симеоновград Съгласувал проекта: /...../	
ЧАСТ : ТЕХНОЛОГИЯ	ФАЗА: РП
ПРОЕКТАНТ:	 /инж. В. Топалова/
СЪГЛАСУВАЛИ:	
СК	 /инж. Т. Чакалов/
ОЗЕЛЕНЯВАНЕ	 /л.арх. К. Цветкова/
ГЕОДЕЗИЯ И ВП	 /инж. Г. Митрев /
Р-Л ФИРМА :	 /инж. Т. Чакалов/
ПЕЧАТ	
10.2013 М 1:100 X/3	