

Изпълнител : "ГЕОландс" ЕООД град Хасково

Възложител: Община Симеоновград

## ИНВЕСТИЦИОНЕН ПРОЕКТ

строеж: "Рехабилитация и реконструкция на  
ул. "Генерал Скобелев"  
гр. Симеоновград

ЧАСТ: ГЕОДЕЗИЯ

ФАЗА: РАБОТЕН ПРОЕКТ

|                     |             |
|---------------------|-------------|
| ОБЩИНА СИМЕОНОВГРАД |             |
| ОЦЕНЕН              |             |
| с Протокол №        | 15          |
| На                  | 2-2-07-2016 |
| Секретар:           | год.        |

|                     |             |
|---------------------|-------------|
| ОБЩИНА СИМЕОНОВГРАД |             |
| ОДОБРЯВАМ           |             |
| гл. арх.            | 2-2-07-2016 |
|                     | год.        |

|  |   |
|--|---|
|  | КАМАРА НА ИНЖЕНЕРИТЕ В ИНВЕСТИЦИОННОТО ПРОЕКТИРАНЕ                          |
|  | ПЪЛНА ПРОЕКТАНТСКА ПРАВОСПОСОБНОСТ  |
| Секция:  | Регистрационен № 04875  |
| ГПГ  | ИНЖ. АТАНАС<br>ГЕОРГИЕВ АТАНАСОВ  |
| Части на проекта:<br>по удостоверение<br>за ПП | Подпис:   |
|  | ВЪЖИ С ВАЛИДНО УДОСТОВЕРЕНИЕ ЗА ПП ЗА ТЕКУЩАТА ГОДИНА<br>(ИНЖ. А. АТАНАСОВ) |

Проектант: .....

Управител: .....



С Ъ Д Ъ Р Ж А Н И Е

1. Обяснителна записка ..... 1 бр.
2. Трасировъчен план..... 1 бр.
3. Справочен регистър с координатите на пикетните точки по  
оста на трасето ..... 1 бр.

# ОБЯСНИТЕЛНА ЗАПИСКА



Предмет на настоящата обяснителна записка е описание на извършените проучвателни и проектни работи и други технически дейности по извършване на геодезическа снимка относно изготвяне на проект за строеж: "Рехабилитация и реконструкция на ул. "Генерал Скобелев" в гр. Симеоновград

Възложител на проучвателните и проектни работи е Община Симеоновград, а Изпълнител "ГЕОландс" ЕООД гр. Хасково

## 1. Описание на обекта

Районът, предмет на проучвателните и проектни работи обхваща територията на ул. „Генерал Скобелев“ в гр. Симеоновград от о.т. 143 до о.т. 148

## 2. Проучвателни работи

За територията на обекта бяха издирени и проучени следните материали:

- схемите, координатните регистри и реперните карнети на РГО в района.
- друга текстова и графична информация, имаща отношение към геодезическите работи;

## 3. Геодезическа снимка

Геодезическата снимка е извършена чрез преки геодезически измервания с GPS Leica Viva NetRover GS08 със следните характеристики:

- RTK подвижен режим точност
  - хоризонтално 5mm + 1ppm,
  - вертикално 20mm + 1ppm
- Постпроцесинг точност
  - хоризонтално 3mm + 0.5ppm,
  - вертикално 6mm + 0.5ppm

Заснети са точките в оста и в двата края на настилката, както и съществуващите на място огради и нива на входове за достъп до

имотите.

Координатите и котите на точките са получени чрез динамични GPS измервания изпълнени съгласно Инstrukция № РД-02-20-25 от 20 септември 2011 г. за определяне на геодезически точки с помощта на глобални навигационни спътникови системи. Тези геодезически точки са трансформирани в координатна система 1970г., като за целта е използван програмен продукт BGSTrans.


За всички точки от опорния полигон и за реперите е изготвен регистър с номерата, координатите и котите им.

На базата на предоставения проект по част пътна е изготвен трасировъчен план и регистър с номерата и координатите на пикетни точки по оста на трасето.

Към документацията е приложен чертеж „Трасировъчен план“ М 1:500

юли 2016 г.  
град Хасково

Проектант

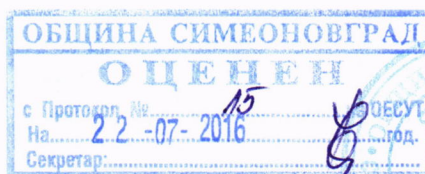





# УДОСТОВЕРЕНИЕ

ЗА ПЪЛНА ПРОЕКТАНТСКА ПРАВОСПОСОБНОСТ

Регистрационен номер № 04875

Важи за 2016 година

**ИНЖ. АТАНАС ГЕОРГИЕВ АТАНАСОВ**

ОБРАЗОВАТЕЛНО-КВАЛИФИКАЦИОННА СТЕПЕН

**МАГИСТЪР**

ПРОФЕСИОНАЛНА КВАЛИФИКАЦИЯ

**ИНЖЕНЕР ПО ГЕОДЕЗИЯ, ФОТОГРАМЕТРИЯ И КАРТОГРАФИЯ**

включен в регистъра на КИИП за лицата с пълна проектантска правоспособност  
с протоколно решение на УС на КИИП 26/07.07.2006 г. по части:

ГЕОДЕЗИЯ, ПРИЛОЖНА ГЕОДЕЗИЯ, ВЕРТИКАЛНО ПЛАНИРАНЕ, ТРАСИРОВЪЧНИ  
ПРОЕКТИ И ПЛАНОВЕ, ПЛАНОВЕ ЗА РЕГУЛАЦИЯ

Председател на РК



инж. С. Видев



Председател на УС на КИИП

инж. Ст. Кинарев

Председател на КР

инж. И. Каралеев





ЗАСТРАХОВАТЕЛНА ПОЛИЦА № 15 350 1317C 009917

**Застраховка ПРОФЕСИОНАЛНА ОТГОВОРНОСТ НА УЧАСТНИЦИТЕ В ПРОЕКТИРАНЕТО И СТРОИТЕЛСТВОТО**

На основание Въпросник/предложение и съгласно Общите условия на застраховка "Професионална отговорност на участниците в проектирането и строителството" при платена застрахователна премия ЗАД "Армеец" приема да застрахова професионалната отговорност на:

Застрахован: ГЕОРГИЙС ЕВРОД, Хасанов, ул. Гоце Делчев 24-30, кв. В, ап. 7  
АТАНАС ГЕОРГИЕВ АТАНАСОВ  
(трите имена, адреса, телефон, факс, ЕГН/ЕИК)  
Представяван от: АТАНАС ГЕОРГИЕВ АТАНАСОВ  
(трите имена, длъжност)

Професионална дейност:  Проектант  Консултант А  Консултант Б  Строител  Лице, упражняващо строителен надзор  
Лице, упражняващо технически контрол

Застрахователно покритие:  Клауза А - за всички обекти по чл. 171 от ЗУТ  Клауза Б - само за един обект по чл. 173 ал.1 от ЗУТ  
Строителен обект: 39 I-ва категория обекти  
(само за Клауза Б)  
(наименование и адрес)

|                                |                               |            |            |
|--------------------------------|-------------------------------|------------|------------|
| Лимити на отговорност (в лева) | Дейност 1: <u>Проектиране</u> | Дейност 2: | Дейност 3: |
| Лимит за едно събитие, в т.ч.: | <u>30 000</u>                 |            |            |
| лимит за имуществени вреди     |                               |            |            |
| лимит за неимуществени вреди   |                               |            |            |
| лимит за едно увредено лице    |                               |            |            |
| Общ лимит на отговорност       | <u>60 000</u>                 |            |            |

Самоучастие на застрахования: 12 месеца  
Срок на застраховката: от 00.00 часа на 25.08.2015 го 24.00 часа на 24.08.2016  
Ретроактивна дата: ..... год.

Застраховката влиза в сила не по-рано от 00.00 часа на деня, следващ постъпването на застрахователната премия или първата вноска от нея (при разсрочено плащане) в брой или по банков път по сметката на Застрахователя.

Застрахователна премия: 60 лева; 2% ЗДЗП: 120 лева; ОБЩО ДЪЛЖИМА СУМА: 600 лева.  
Словом: шестдесет и двеста и двеста

Начин на плащане:  еднократно  на разсрочени вноски  в брой  по банков път

|                 |                         |                          |                           |                          |
|-----------------|-------------------------|--------------------------|---------------------------|--------------------------|
| Вноска / Пагеж  | I-ва / ..... 20..... г. | II-ра / ..... 20..... г. | III-та / ..... 20..... г. | IV-та / ..... 20..... г. |
| Премия в лв:    |                         |                          |                           |                          |
| 2% ЗДЗП в лв:   |                         |                          |                           |                          |
| Обща сума в лв: |                         |                          |                           |                          |

В случаите на разсрочено плащане вноските от застрахователната премия се плащат в срока, посочен в Полицията. При неплащане на разсрочена вноска от застрахователната премия застрахователният договор се прекратява в 24.00 часа на петнадесетия ден от датата на пагежа на неплатената разсрочена вноска.

Дата и място на издаване на полицата: 20.08.2015 год. гр. Хасаново

Настоящата Полица, Въпросник/предложението, Общите условия за застраховка "Професионална отговорност на участниците в проектирането и строителството", всички Добавъщи и други придружаващи документи са неразделна част от застрахователния договор.

Застрахователен посредник: АВВН ЕООД, Хасанов, ул. П. Евтимов 1, офис 8  
(трите имена, адрес, код)

Получих Общите условия на застраховка "Професионална отговорност на участниците в проектирането и строителството", запознах се с тях и заявявам, че ги приемам.

ЗАСТРАХОВАН: [Signature]  
(подпис и печат)

ЗАСТРАХОВАТЕЛ: [Signature]  
(подпис и печат)




ТРАСИРОВЪЧЕН ПЛАН

за строеж "Рехабилитация и реконструкция на ул. "Генерал Скобелев"

В гр. Симеоновград

М 1:500

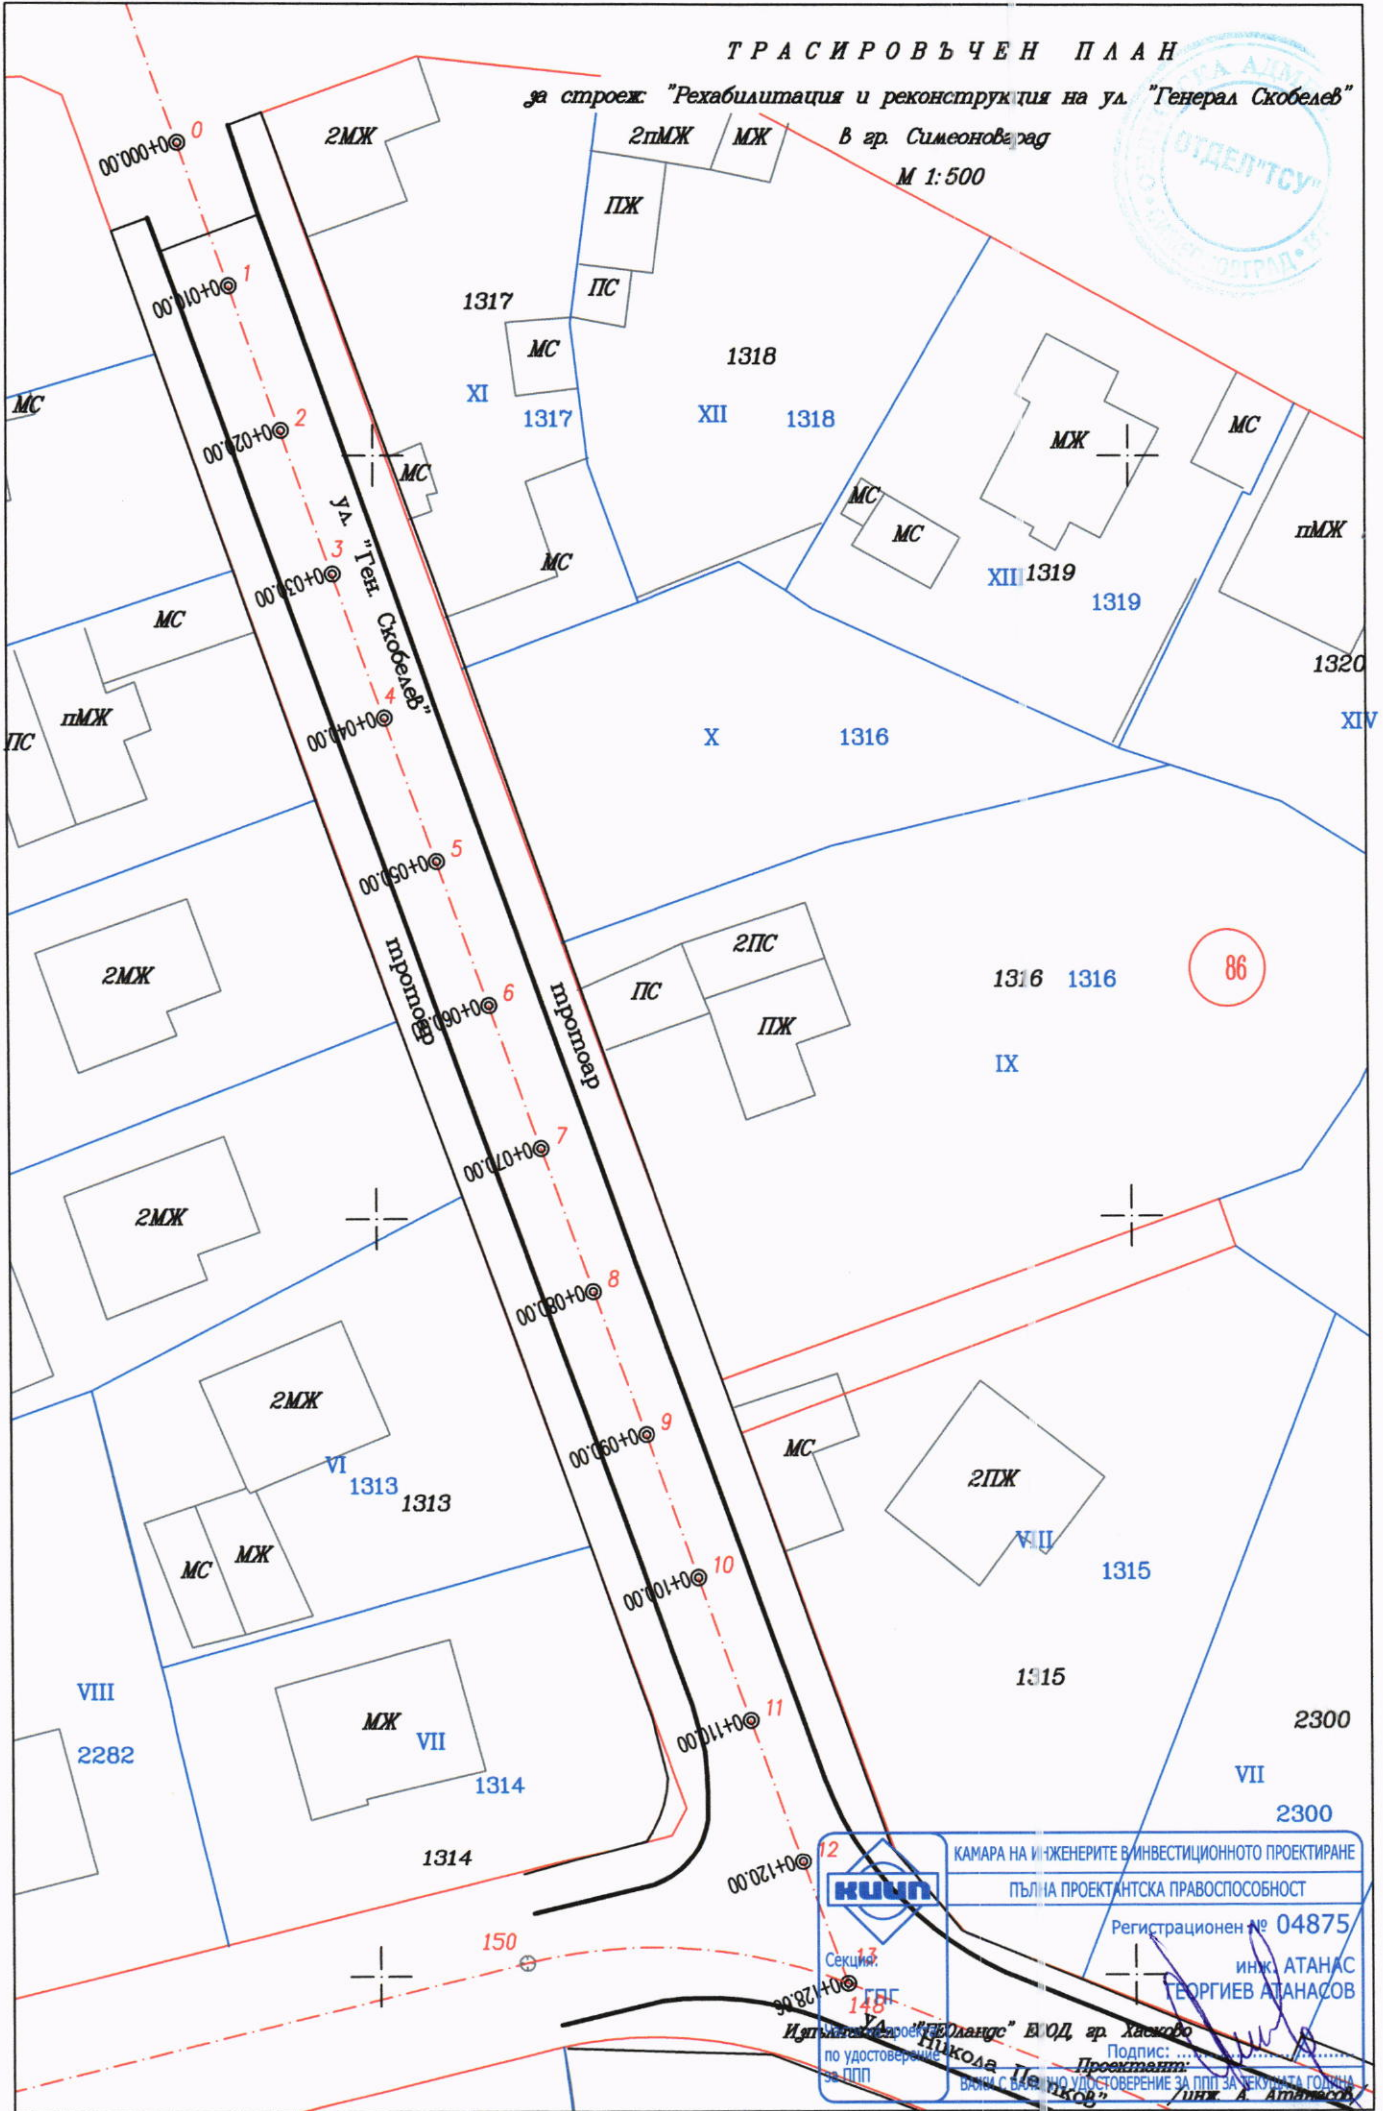

|  |  |
|--|--|
|  | КАМАРА НА ИНЖЕНЕРИТЕ В ИНВЕСТИЦИОННОТО ПРОЕКТИРАНЕ |
|  | ПЪЛНА ПРОЕКТАНТСКА ПРАВОСПОСОБНОСТ                 |
| Секция: 13   | Регистрационен № 04875                             |
| ГПС 148  | инж. АТАНАС ГЕОРГИЕВ АТАНАСОВ                      |
| Ипълнителен проект "Скобелев" ЕООД, гр. Хасково    | Подпис: _____                                      |
| по удостоверение за ПП                             | Проектант: _____                                   |
| Исполнительный проект "Скобелев" ЕООД, гр. Хасково | Възникващо удостоверение за ПП за секция 13        |
| по удостоверению за ПП                             | инж. А. Атанасов                                   |



### РЕГИСТЪР

с координатите на точките от РГО за обекта

| №     | X           | Y           | H      |
|-------|-------------|-------------|--------|
| рт214 | 4588912.310 | 9451414.615 | 89.830 |
| рт215 | 4588825.265 | 9451341.313 | 93.019 |
| рт216 | 4588849.404 | 9451280.859 | 90.794 |

### РЕГИСТЪР

с координатите на пикетните точки по оста на трасето

| №  | X           | Y           |
|----|-------------|-------------|
| 0  | 4588970.424 | 9451237.083 |
| 1  | 4588961.021 | 9451240.484 |
| 2  | 4588951.630 | 9451243.921 |
| 3  | 4588942.229 | 9451247.330 |
| 4  | 4588932.828 | 9451250.738 |
| 5  | 4588923.427 | 9451254.147 |
| 6  | 4588914.020 | 9451257.540 |
| 7  | 4588904.611 | 9451260.927 |
| 8  | 4588895.203 | 9451264.317 |
| 9  | 4588885.818 | 9451267.769 |
| 10 | 4588876.418 | 9451271.181 |
| 11 | 4588867.017 | 9451274.589 |
| 12 | 4588857.615 | 9451277.997 |
| 13 | 4588849.472 | 9451280.949 |
| 14 | 4588849.472 | 9451280.949 |
| 15 | 4588849.472 | 9451280.949 |
| 16 | 4588849.472 | 9451280.949 |

Изпълнител: "ГЕОЛАНДС" ЕООД, ИТАНЕС ПРАКТИКА, Хасково

|  |  |
|--|--|
|  | КАМАРА НА ИНЖЕНЕРИТЕ В ИНВЕСТИЦИОННОТО ПРОЕКТИРАНЕ |
|  | Регистрационен № 04875                             |
| Секция:<br>ГПГ   | инж. АТАНАС<br>ГЕОРГИЕВ АТАНАСОВ                   |
| Части на проекта:<br>по удостоверение<br>за ППГ        | Подпис:  |
| ВАЖИ С ВАЛИДНО УДОСТОВЕРЕНИЕ ЗА ППГ ЗА ТЕКУЩАТА ГОДИНА |  |