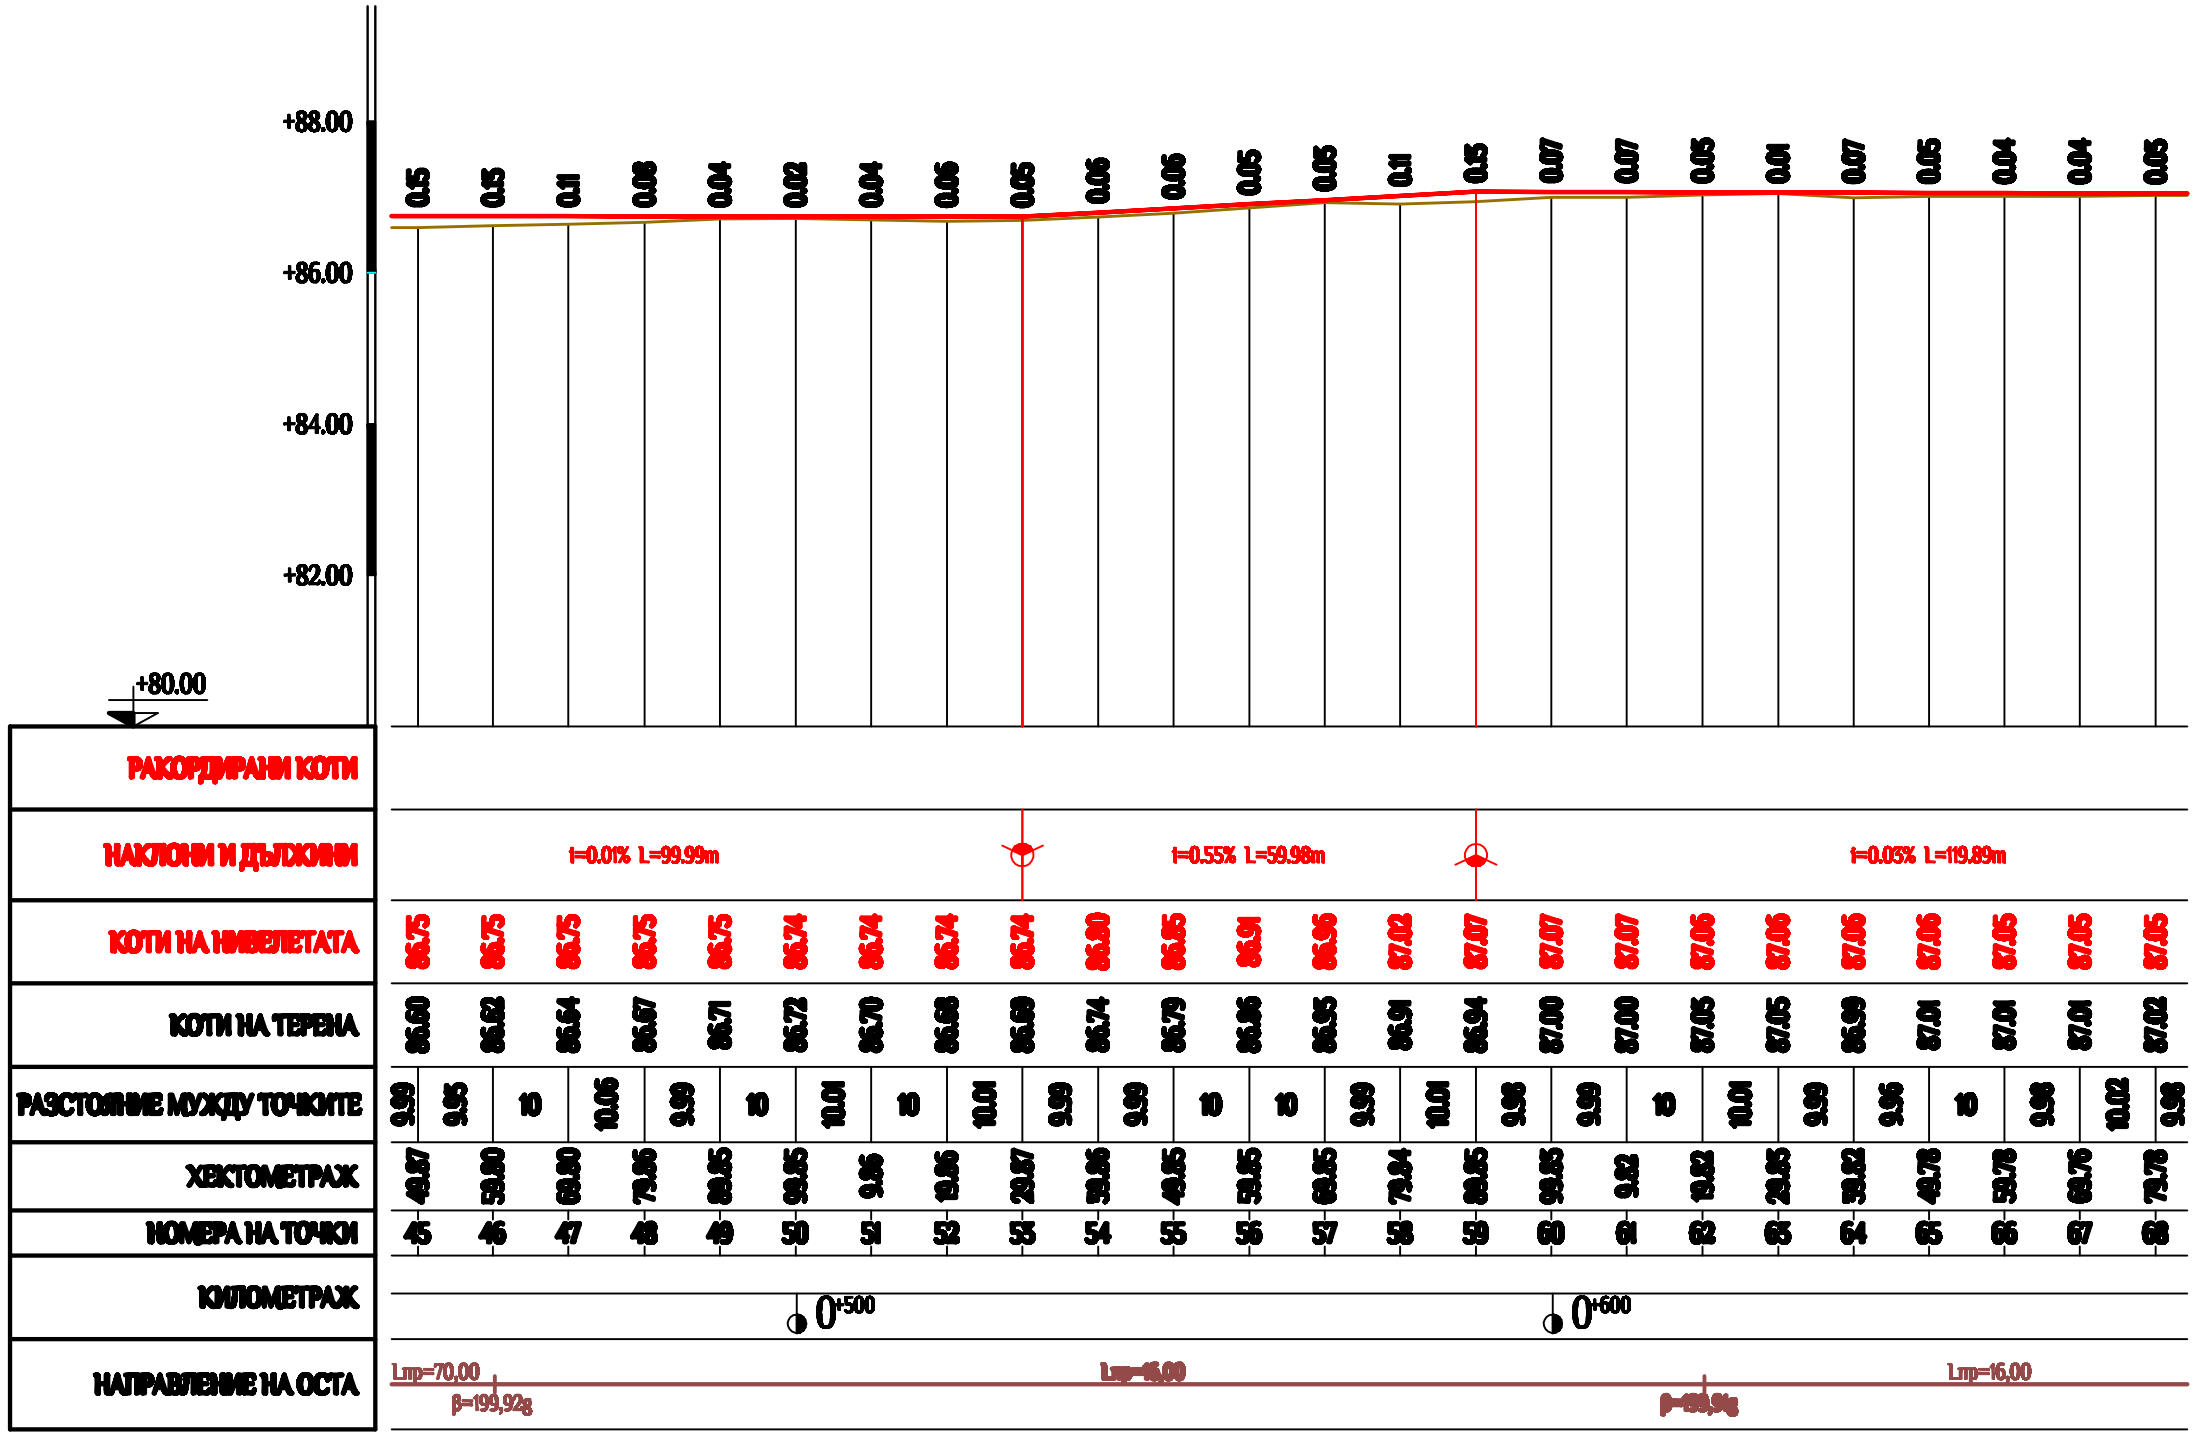

Главен архитект Общ. Симеоновград:

Строителен надзор:

ТРАНСИНЖЕНЕРИНГ ЕООД

ОБЕКТ: Реконструкция и рехабилитация на улици в населени места от Община Симеоновград, Обл. Хасково

ПОДОБЕКТ: ул. "САН СТЕФАНО"

ВЪЗЛОЖИТЕЛ: ОБЩИНА СИМЕОНОВГРАД

ЧЕРТЕЖ: НАДЛЪЖЕН ПРОФИЛ

фаза: РП Част:Пътна 1:100/1:1000

ПРОЕКТАНТ:
инж. Стайко Стайков

ПРОЕКТАНТ:
инж. Иван Йовчев

Съгласувал водещ проектант:
инж. Ст. Стайков

2016 г.

Ползването от други лица по чл. 18 от ЗАПСП без съгласие на автора е нарушение