

Главен архитект Общ. Симеоновград:

Строителен надзор:

## ТРАНСИНЖЕНЕРИНГ ЕООД

ОБЕКТ: Реконструкция и рехабилитация на улици в населени места от Община Симеоновград, Обл. Хасково

ПОДОБЕКТ: ул. "САН СТЕФАНО"

ВЪЗЛОЖИТЕЛ: ОБЩИНА СИМЕОНОВГРАД

ЧЕРТЕЖ: НАДЪЛЪЖЕН ПРОФИЛ М

фаза: РП      част:Плъгма      1:100/1:1000

ПРОЕКТАНТ:  
инж. Стайко Стайков


ПРОЕКТАНТ:

инж. Иван Йовчев

Съгласувал водещ проектант:

инж. Ст. Стайков

2016 г.

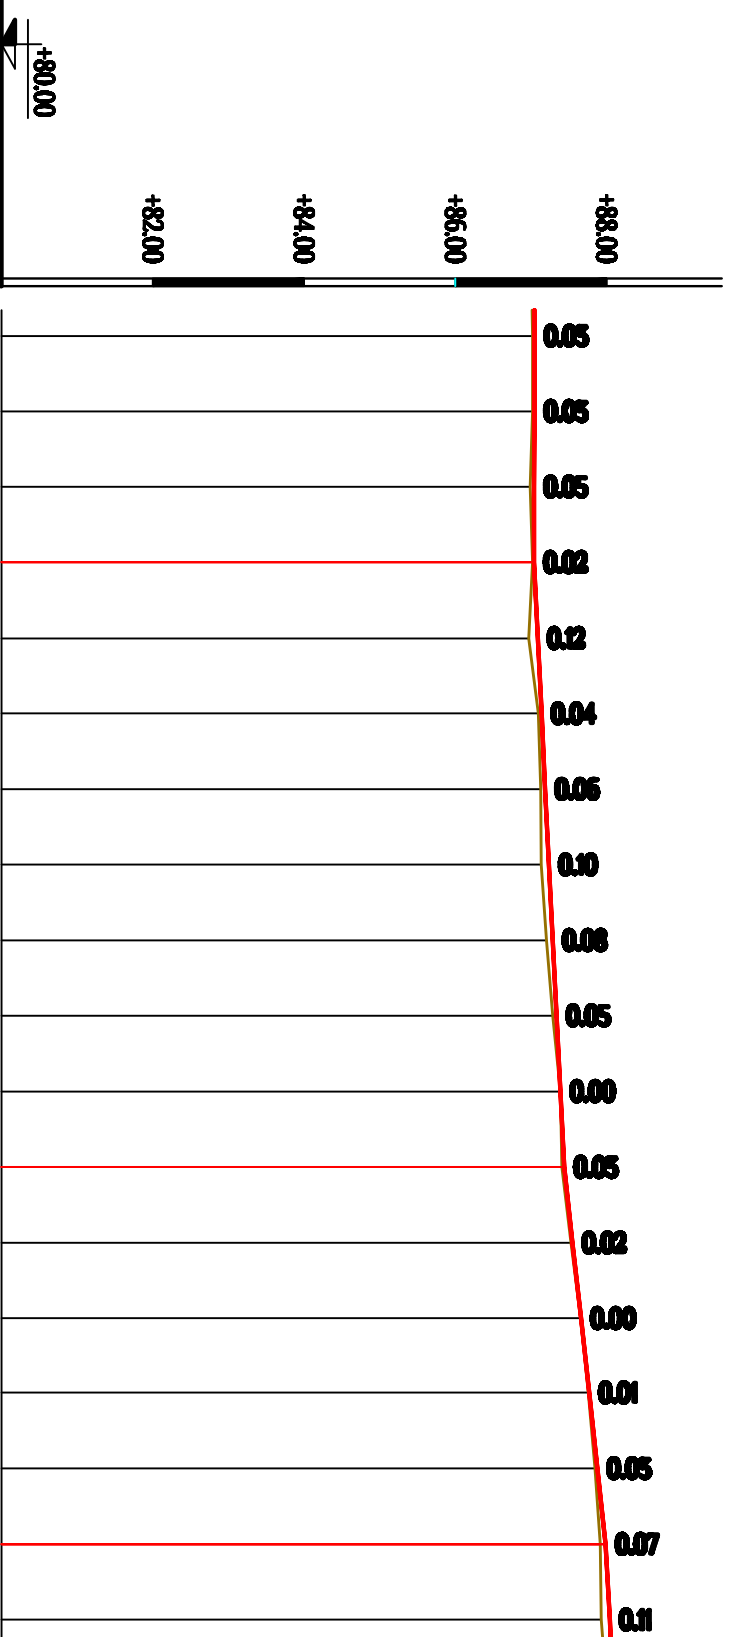

РАСПОРЪЖЕНИ КОТИ
НАСОНИ И ДЪЛЖИНИ
КОТИ НА НАВЕШТАТА
КОТИ НА ТЕРЕНА
РАСТОЯНИЕ МЕЖДУ ТОЧКИТЕ
ХЕКТОМЕТРАЖ
НОМЕРА НА ТОЧКИ
КЮЛОМЕТРАЖ
НАПРАВЛЕНИЕ НА ОСТА

0	0+700	0	0+800
$L = 4.00$		$L = 193.14$	
$p = 193.26g$			