


**Главен архитект Общ. Симеоновград:**

**Строителен надзор:**

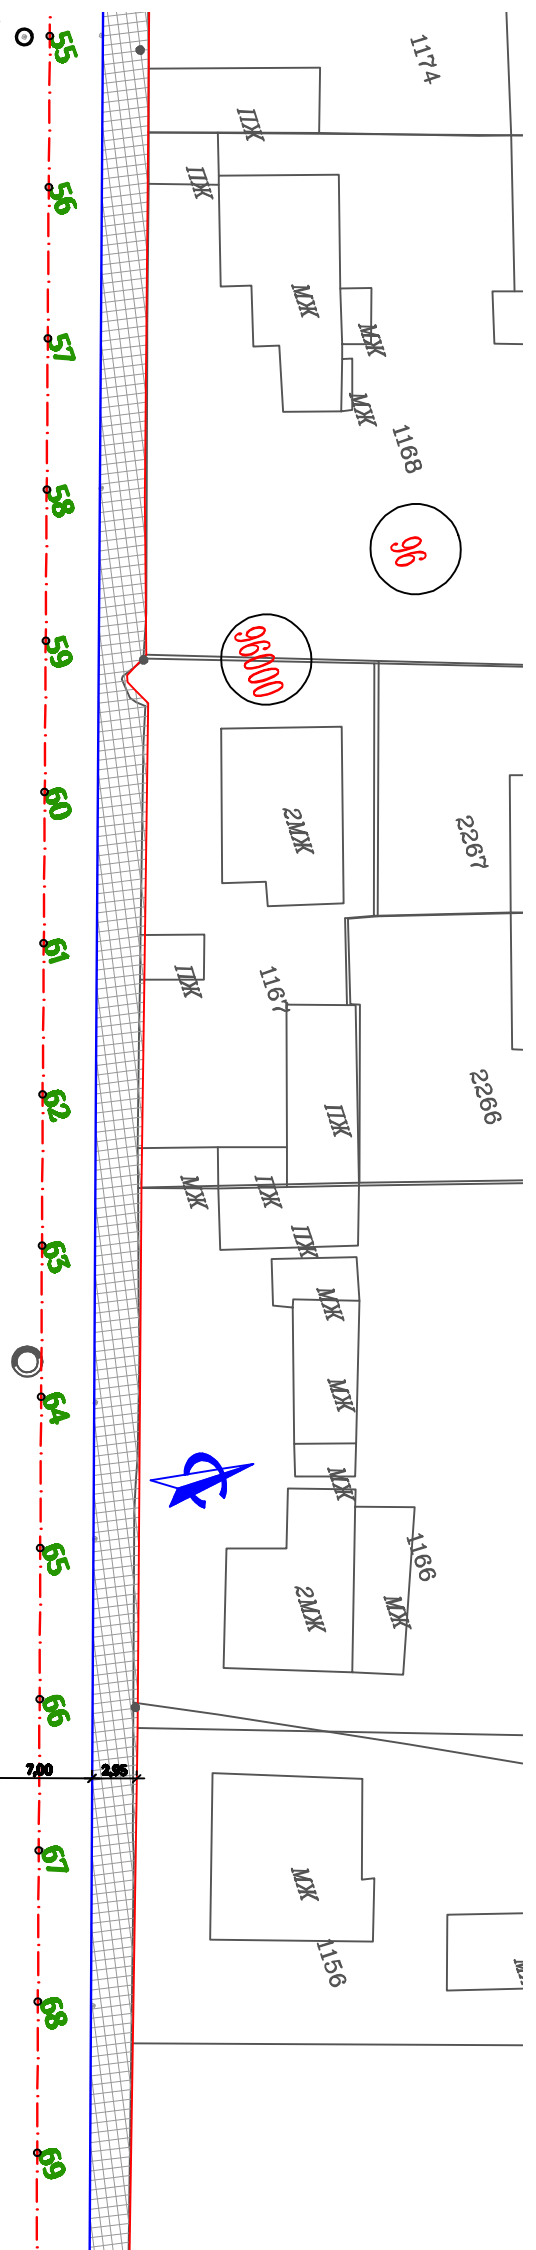

**ОБЕКТ: Реконструкция и рехабилитация на улици в населени места от Община Симеоновград, Обл. Хасково**

**ПОДОБЕКТ: ул. "Св. Стефано"**

**ВЪЗЛОЖИТЕЛ: ОБЩИНА СИМЕОНОВГРАД**

**ЧЕРТЕЖ: СИТУАЦИЯ - проектно положение и вертикално планировка**

**фаза: РП      Част: Пътяна      М 1:500**

**ПРОЕКТАНТ:**  
**инж. Стайко Стайков**

**ПРОЕКТАНТ:**  
**инж. Иван Йовчев**  
**Съгласувал водещ проектант:**  
**инж. Ст. Стайков**

**2016 г.**

