# ТИПОВ НАПРЕЧЕН ПРОФИЛ УЛ. "САН СТЕФАНО"
# М1:50

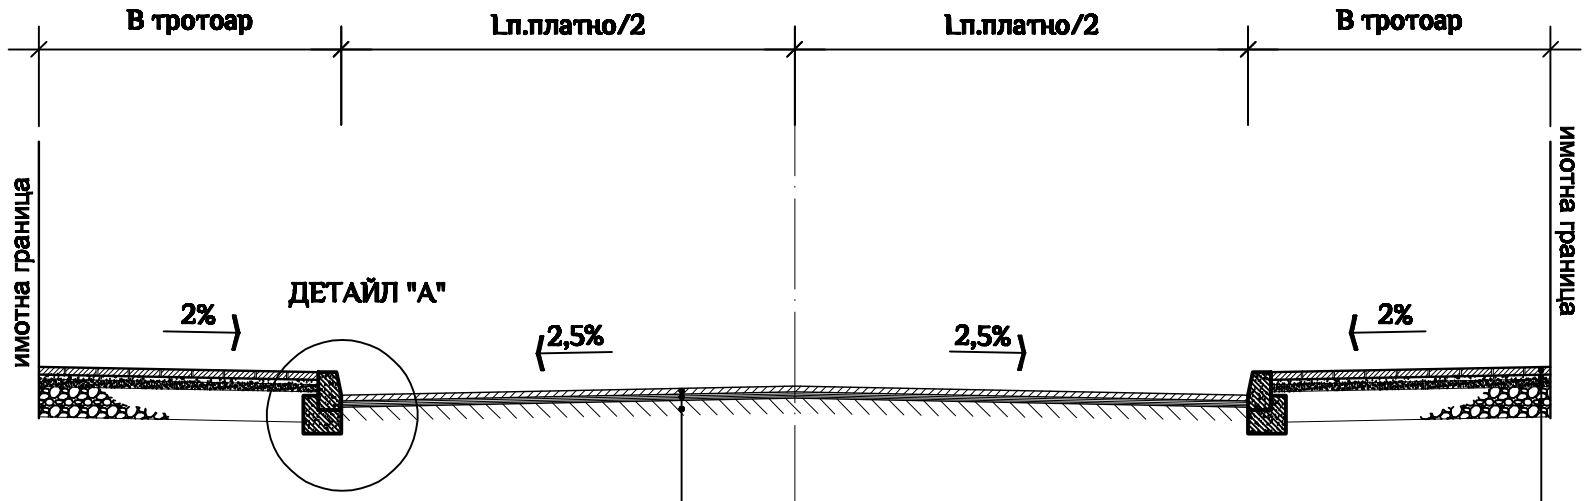


| |
|---|
| ПЛЪТЕН АСФАЛТОБЕТОН 4см - E=1200MPa |
| ИЗРАВНИТЕЛЕН ПЛАСТ ОТ НЕПЛЪТЕН АСФАЛТОБЕТОН 4см - E=1000MPa |
| БИТУМИЗИРАН ТРОШЕН КАМЪК 8см - E=800MPa |
| НЕСОРТИРАН ТРОШЕН КАМЪК С НЕПРЕКЪСНАТА ЗЪРНОМЕТРИЯ - 45 см |

| |
|---|
| БЕТОНОВИ ПЛОЧИ 5см |
| ВАРО-ЦИМЕНТОВ РАЗТВОР 3см |
| ПОДЛОЖЕН ПЯСЪЧЕН СЛОЙ 5см |
| ОСНОВА ОТ НЕФР. СКАЛ. МАТ. 0-40мм - 20см |

**Главен архитект Общ. Симеоновград:**

**Строителен надзор:**

ТРАНСИНЖЕНЕРИНГ ЕООД

**ОБЕКТ: Реконструкция и рехабилитация на улици в населени места от Община Симеоновград, Обл. Хасково**

**ВЪЗЛОЖИТЕЛ: ОБЩИНА СИМЕОНОВГРАД**

**ЧЕРТЕЖ: ДЕТАЙЛИ**

**фаза: РП** **Част: Пътна**

**ПРОЕКТАНТ:**
**инж. Стайко Стайков**

**ПРОЕКТАНТ:**
**инж. Иван Йовчев**

**Съгласувал водещ проектант:**
**инж. Стайко Стайков**

**2016 г.**

Ползването от други лица по чл. 18 от ЗАПСП без съгласие на автора е нарушение