




ПУКНАТИНИ НА ЛЯВ И ДЕСЕН РЪБ НА НАСТИЛКАТА

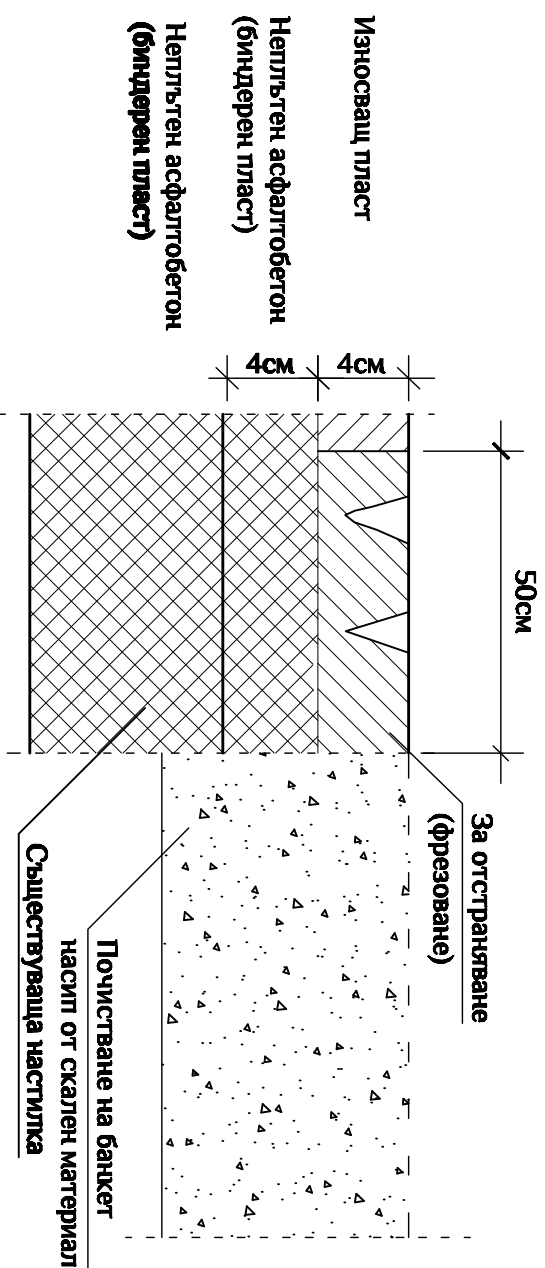


КОЛОВОЗИ И СЛЪГАНЕ

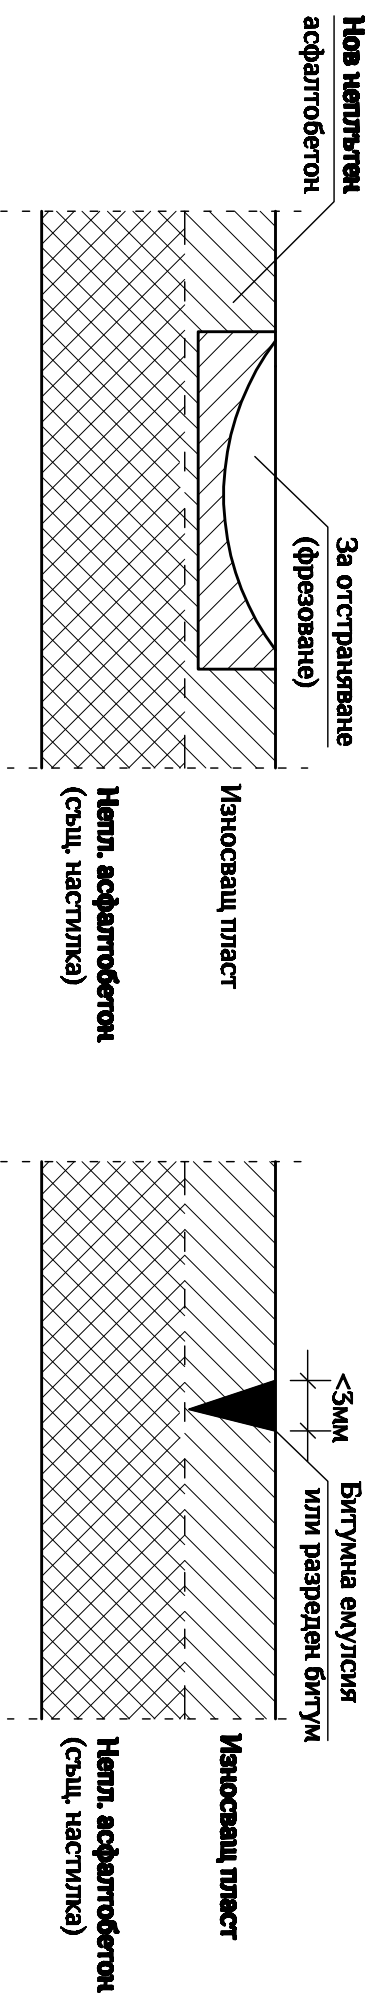

ИЗКЪРПВАНЕ НА КРЪПКИ

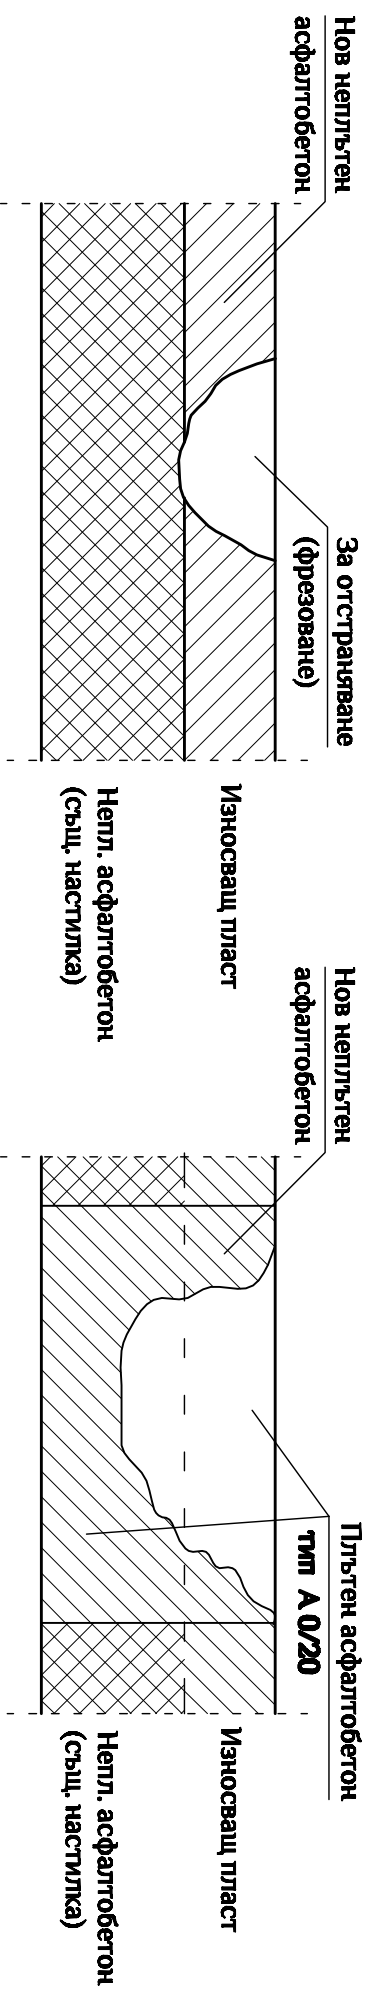

ИЗКЪРПВАНЕ НА ДУПКИ

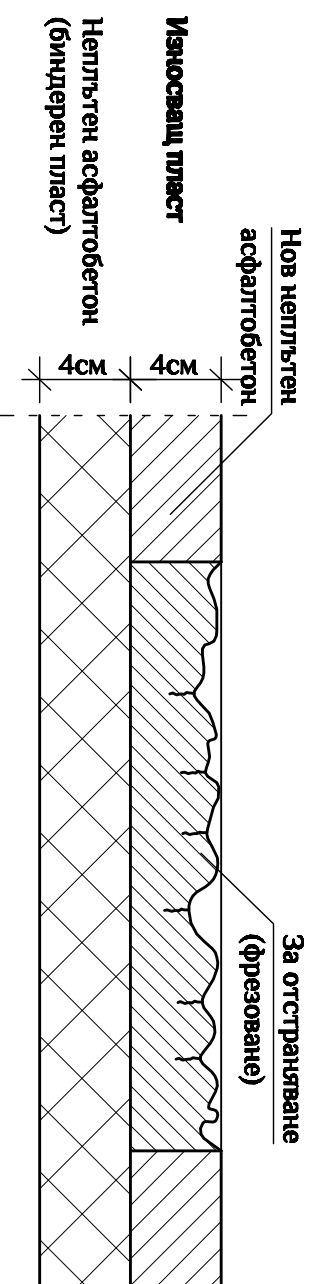

МРЕЖОВИДНИ ПУКНАТИНИ

Главен архитект **Общ. Симеоновград:**

Строителен надзор:

ТРАНСИНЖЕНЕРИНГ ЕООД

ОБЕКТ: Реконструкция и рехабилитация на улици в населени места от Община Симеоновград, Обл. Хасково

ВЪЗЛОЖИТЕЛ: ОБЩИНА СИМЕОНОВГРАД

ЧЕРТЕЖ: ДЕТАЙЛИ

фаза: РП Част: Пътна

ПРОЕКТАНТ:
инж. Стайко Стайков

ПРОЕКТАНТ:
инж. Иван Йовчев
Съгласувал водещ проектант:
инж. Стайко Стайков

2016 г.