


ПЛОЩАДКА ЗА 3 КОНТЕЙНЕРА М 1:25

ПОГЛЕД ОТГОРЕ М 1:25

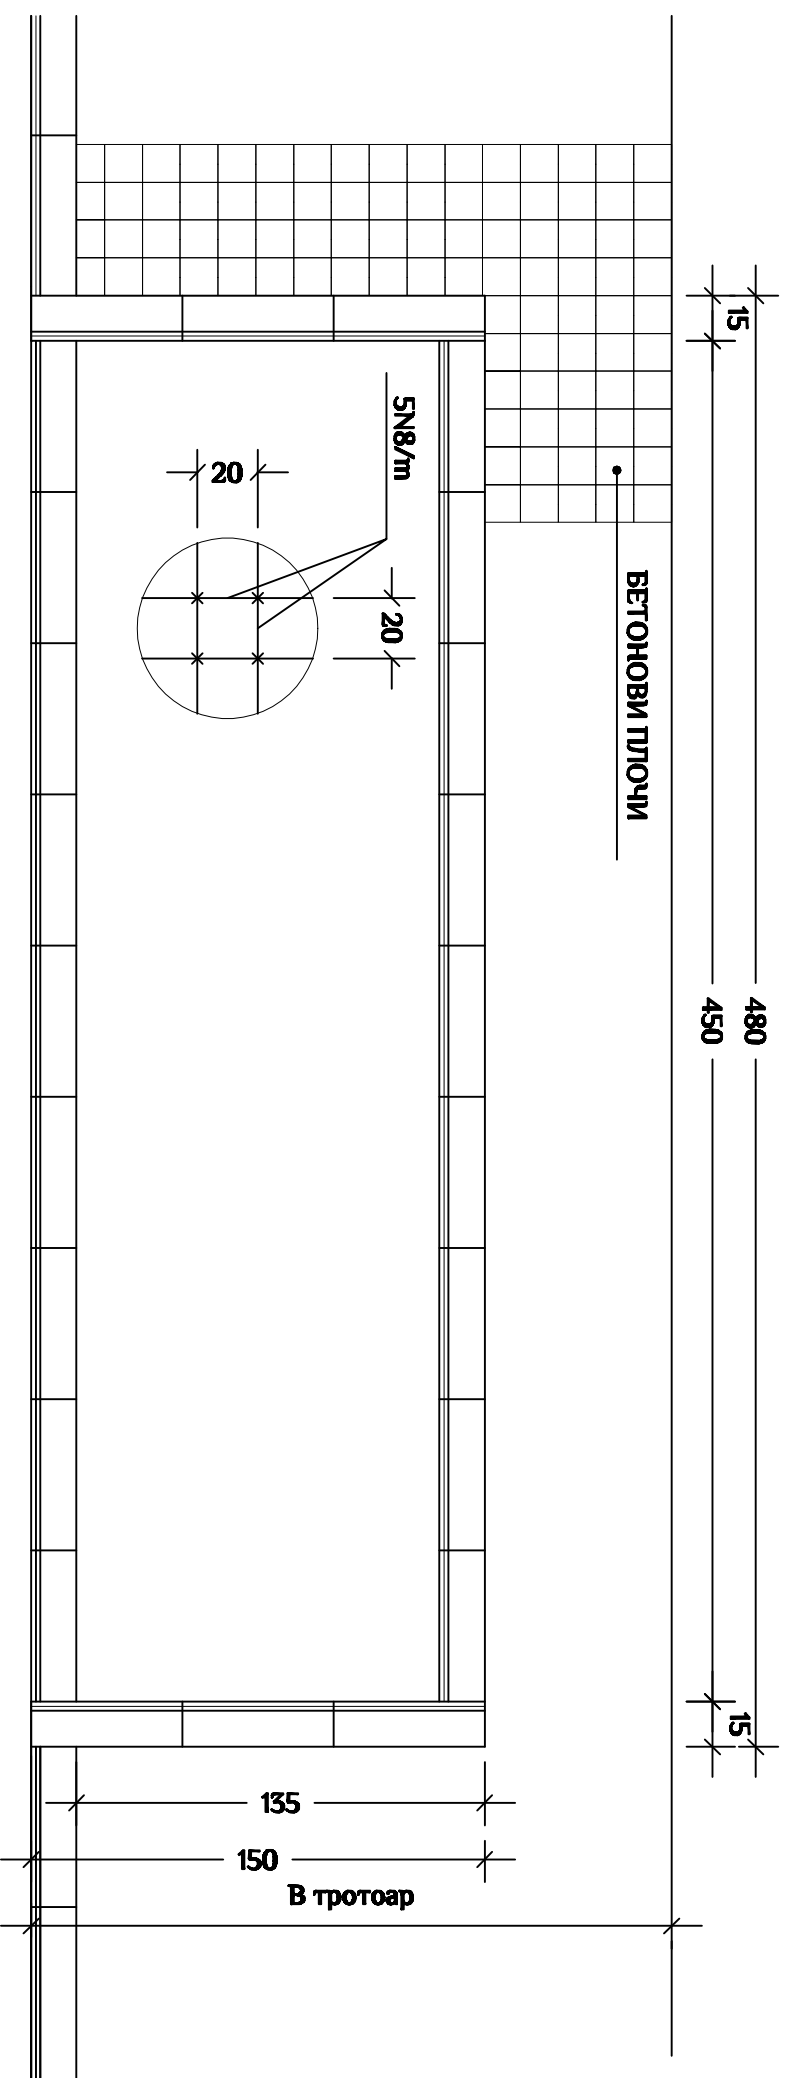


ИЗГЛЕД

ПЛ. АСФАЛТОБЕТОН 4см - E=1200MPa

ИЗР. ПЛ. ОТ НЕПЛ. АСФАЛТОБЕТ. - 4см

СЪЩ. КОНСТРУКЦИЯ НА УЛИЦАТА

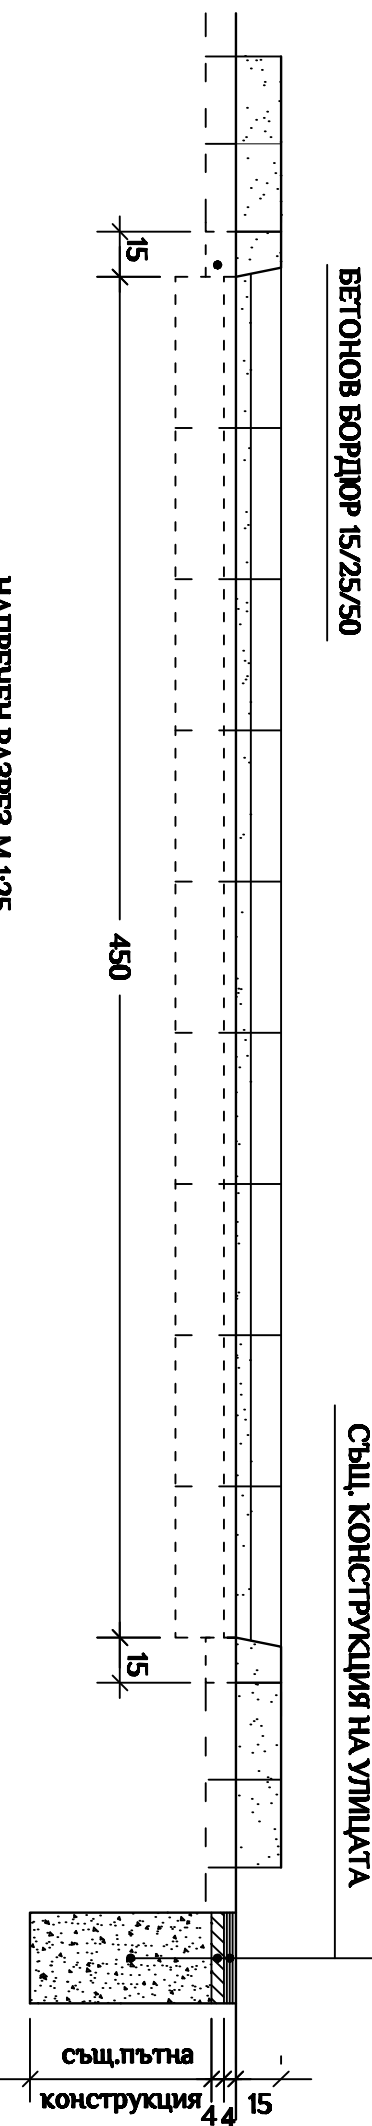


БЕТОНОВ БОРДЮР 15/25/50

НАПРЕЧЕН РАЗРЕЗ М 1:25

ПЪЛЪТЕН АСФАЛТОБЕТОН 4см - E=1200MPa

ИЗРАВНИТЕЛЕН ПЛАСТ ОТ НЕПЪЛЪТЕН АСФАЛТОБЕТОН - 4см

СЪЩЕСТВУВАЩА КОНСТРУКЦИЯ НА УЛИЦАТА

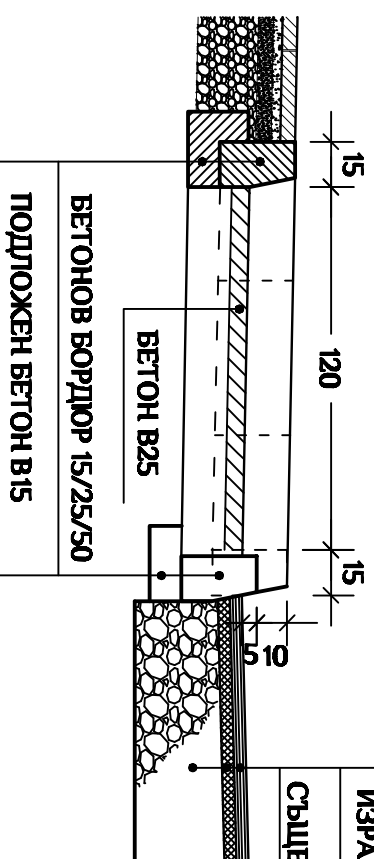

Главен архитект Общ. Симеоновград:
Строителен надзор:
ТРАНСИНЖЕНЕРИНГ ЕООД
ОБЕКТ: Реконструкция и рехабилитация на улици в населени места от Община Симеоновград, Обл. Хасково
ВЪЗЛОЖИТЕЛ: ОБЩИНА СИМЕОНОВГРАД
ЧЕРТЕЖ: ДЕТАЙЛИ
фаза: ПП Част: Пътна
ПРОЕКТАНТ: инж. Стайко Стайков
ПРОЕКТАНТ: инж. Иван Йовчев
Съгласувал водещ проектант: инж. Стайко Стайков
2016 г.