



ПЛОЩАДКА ЗА 2 КОНТЕЙНЕРА М 1:25


ПОГЛЕД ОТГОРЕ М 1:25

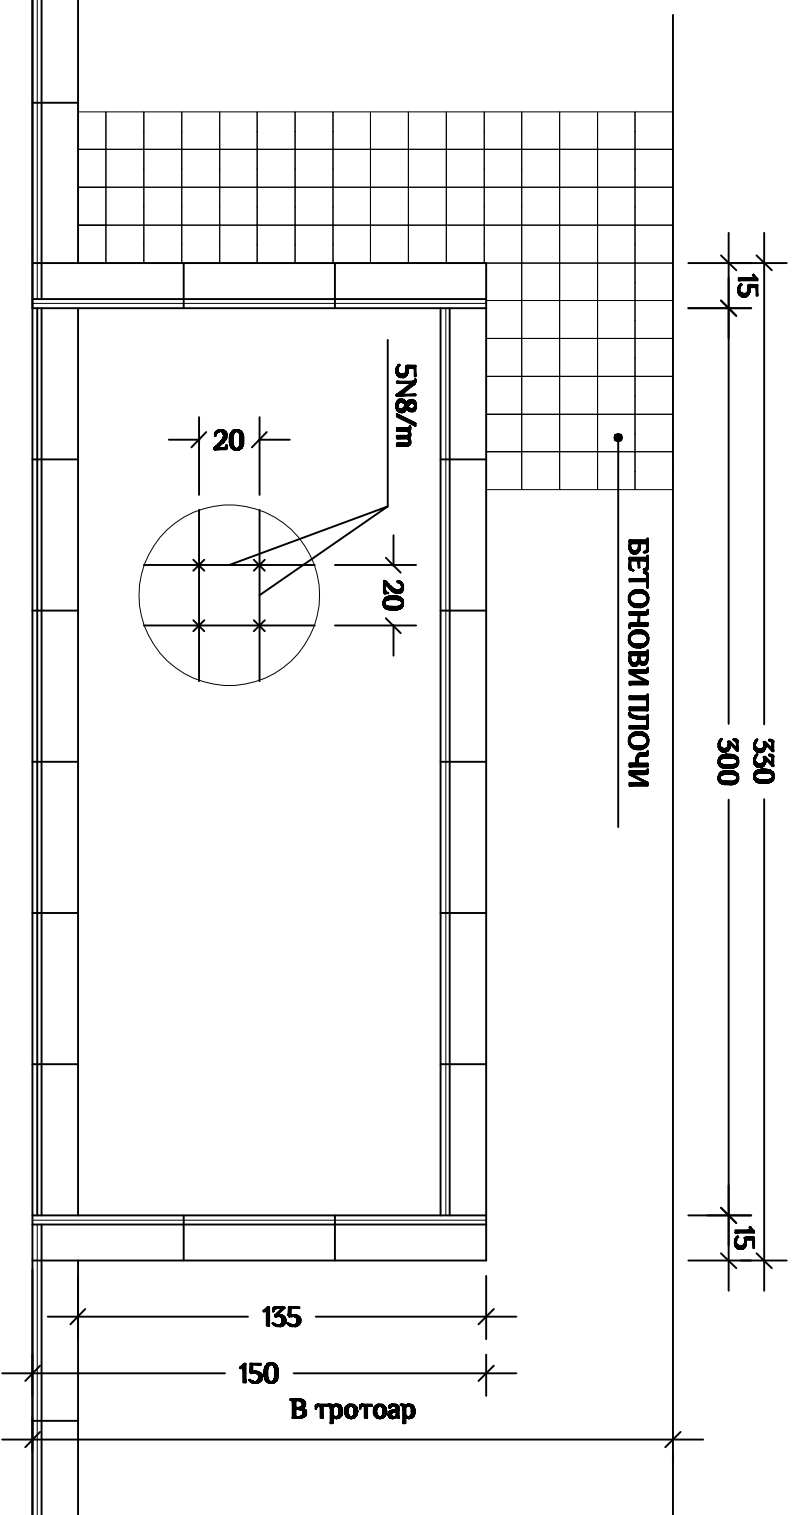

ИЗГЛЕД

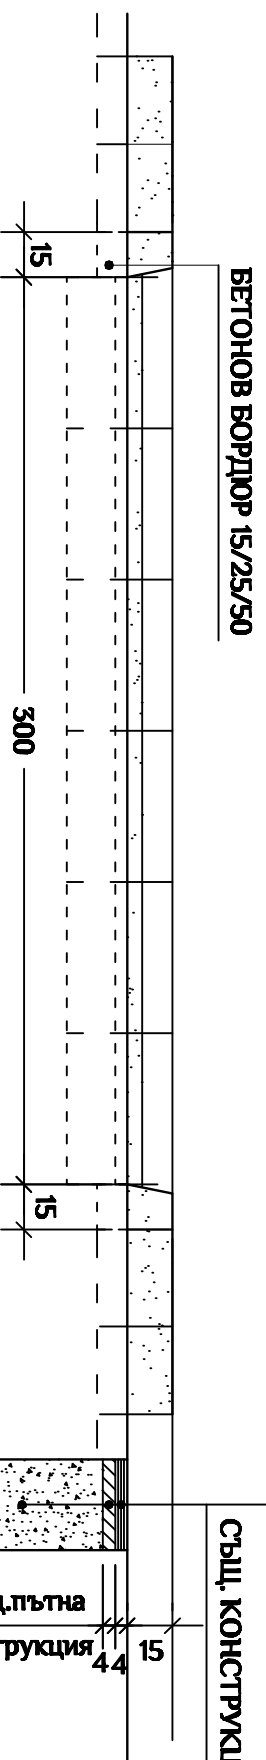

НАПРЕЧЕН РАЗРЕЗ М 1:25

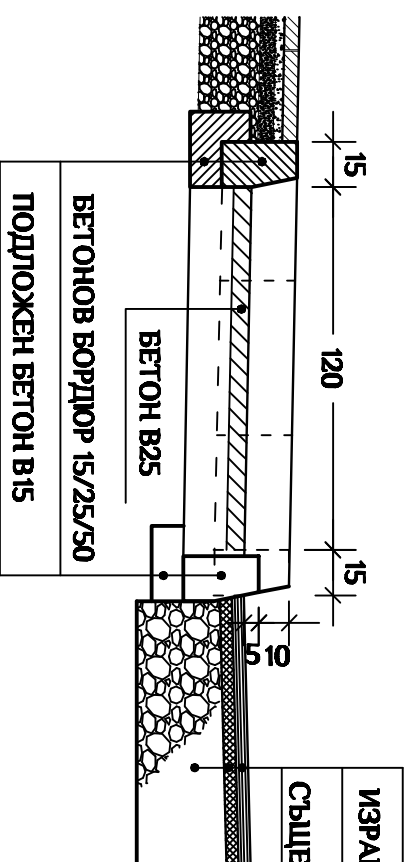

ПЪЛЪТЕН АСФАЛТОВЕТОН 4см - E=1200MPa

ИЗРАВНИТЕЛЕН ПЛАСТ ОТ НЕПЪЛЪТЕН АСФАЛТОВЕТОН - 4см

СЪЩЕСТВУВАЩА КОНСТРУКЦИЯ НА УЛИЦАТА



ПЪЛ. АСФАЛТОВЕТОН 4см - E=1200MPa

ИЗР. ПЪЛ. ОТ НЕПЪЛ. АСФАЛТОВЕТ. - 4см

СЪЩ. КОНСТРУКЦИЯ НА УЛИЦАТА

Главен архитект **Общ. Симеоновград:**

Строителен надзор:

ТРАНСИНЖЕНЕРИНГ ЕООД

ОБЕКТ: Реконструкция и рехабилитация на улици в населени места от Община Симеоновград, Обл. Хасково

ВЪЗЛОЖИТЕЛ: ОБЩИНА СИМЕОНОВГРАД

ЧЕРТЕЖ: ДЕТАЙЛИ

фаза: ПП Част: Пътна

ПРОЕКТАНТ:
инж. Стайко Стайков

ПРОЕКТАНТ:
инж. Иван Йовчев
Съгласувал водещ проектант:
инж. Стайко Стайков

2016 г.