



ПЛОЩАДКА ЗА КОНТЕЙНЕРИ М1:25


ПОГЛЕД ОТГОРЕ М1:25

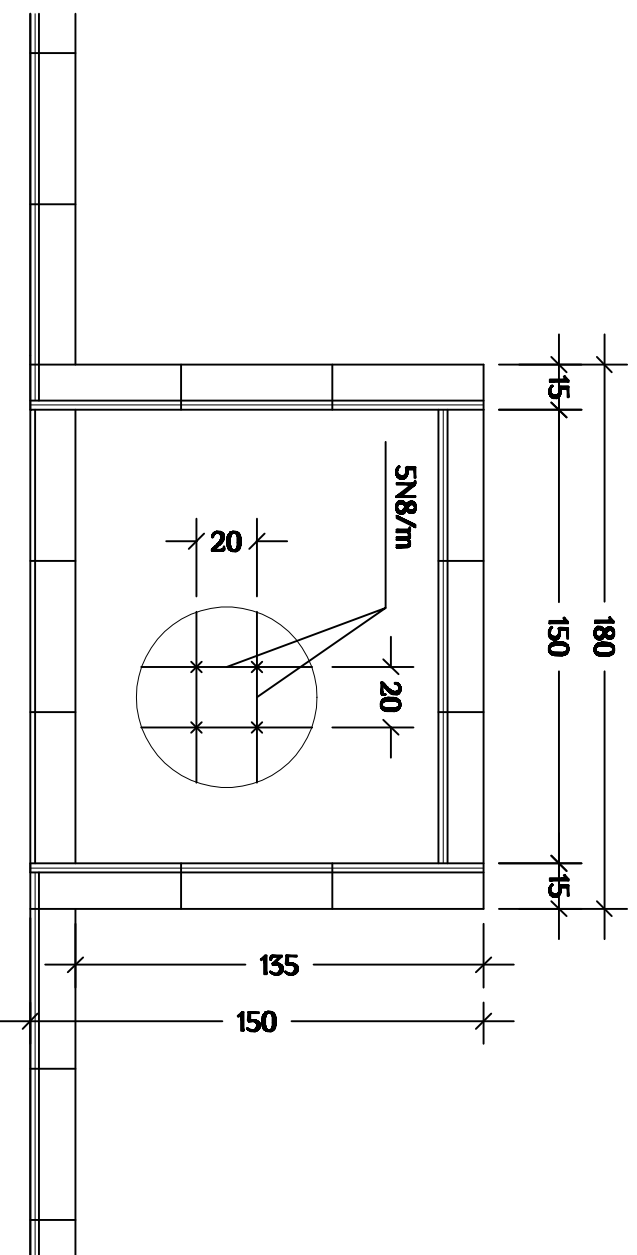

ИЗГЛЕД

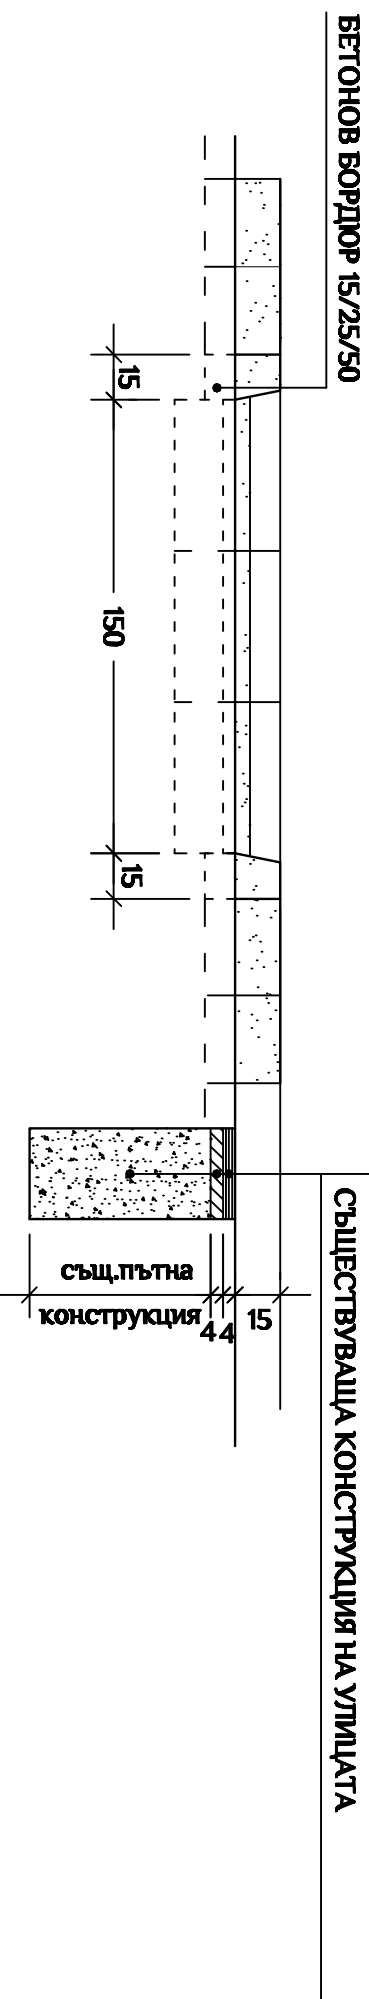

НАПРЕЧЕН РАЗРЕЗ М 1:25

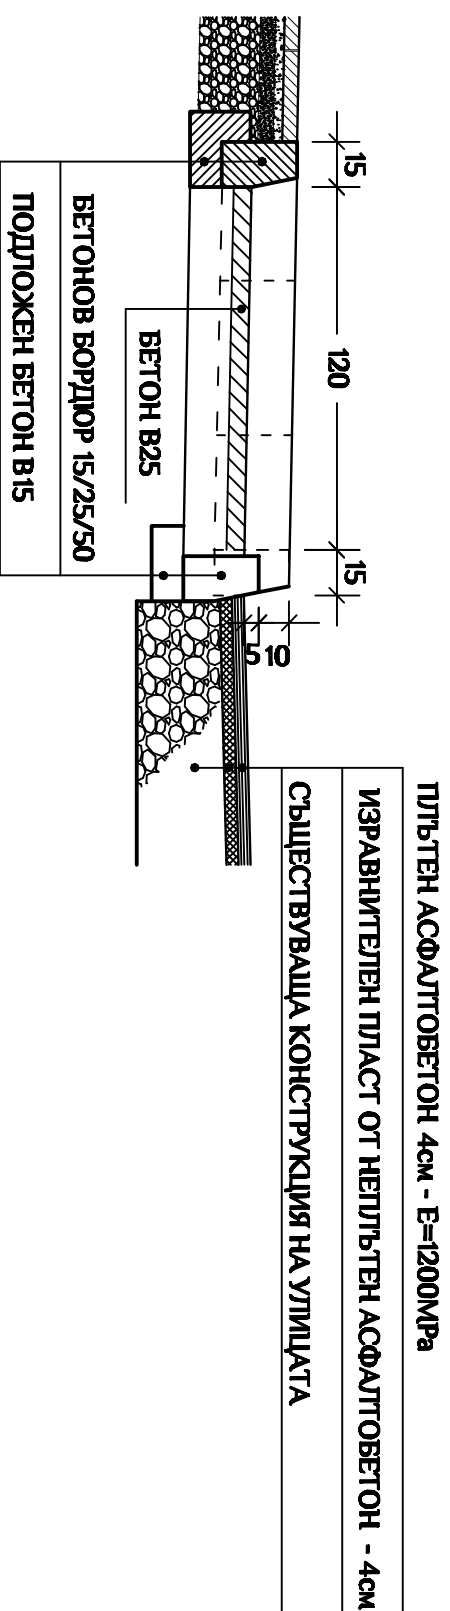

Главен архитект Общ. Симоновград:

Строителен надзор:

ТРАНСИНЖЕНЕРИНГ ЕООД

ОБЕКТ: Реконструкция и рехабилитация на улици в населени места от Община Симоновград, Обл. Хасково

ВЪЗЛОЖИТЕЛ: ОБЩИНА СИМЕОНОВГРАД

ЧЕРТЕЖ: ДЕТАЙЛИ

фаза: РП Част: Пътна

ПРОЕКТАНТ:
инж. Стайко Стайков

ПРОЕКТАНТ:
инж. Иван Йовчев
Съгласувал водещ проектант:
инж. Стайко Стайков

2016 г.