


ПЛОЩАДКА ЗА 3 КОНТЕЙНЕРА ЗА РАЗДЕЛНО СЪБИРАНЕ


М 1:25

ПОГЛЕД ОТГОРЕ М 1:25

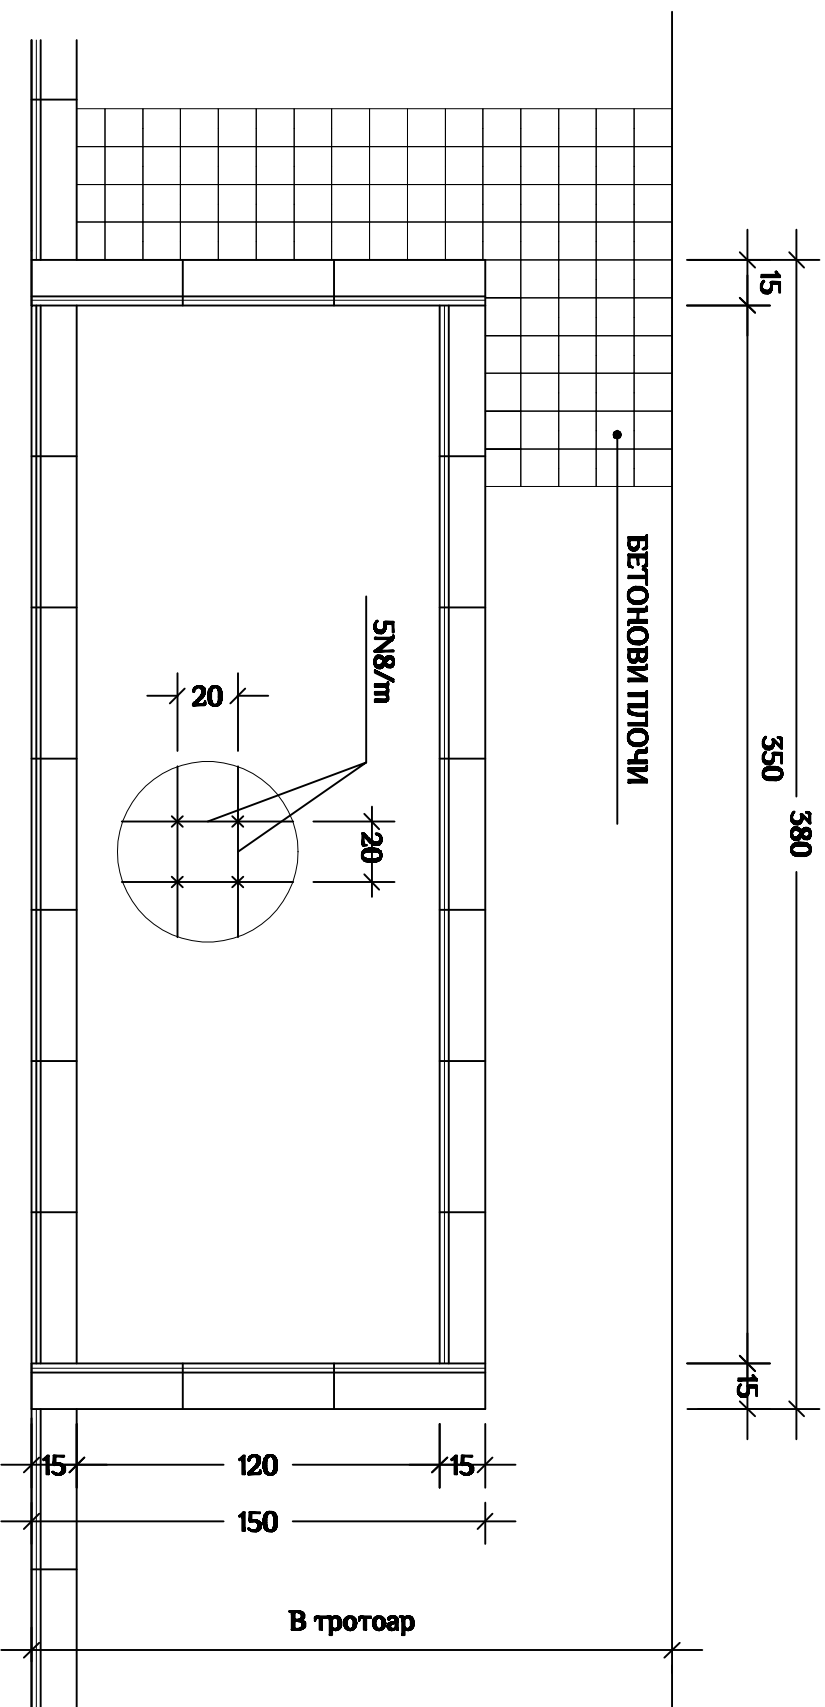

ИЗГЛЕД

БЕТОНОВ БОРДЮР 15/25/50

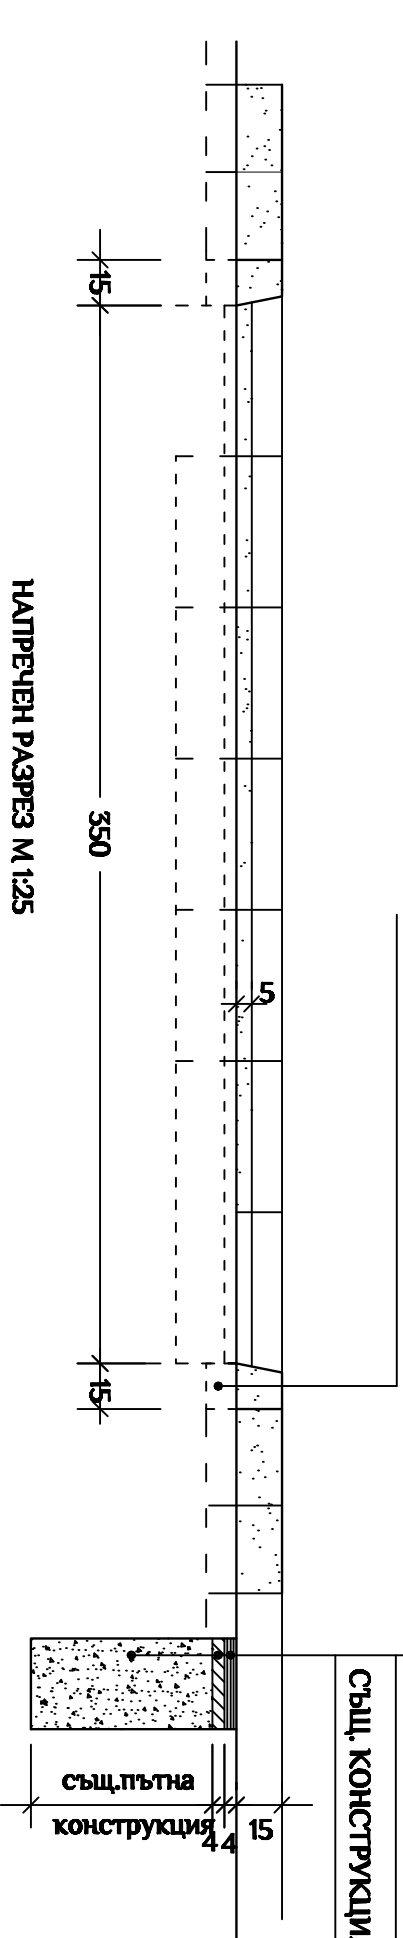

НАПРЕЧЕН РАЗРЕЗ М 1:25

ПЪЛ. АСФАЛТОВЕТОН 4см - E=1200MPa


ИЗР. ПЪЛ. ОТ НЕПЪЛ. АСФАЛТОВЕТ. 4см

СЪЩ. КОНСТРУКЦИЯ НА УЛИЦАТА

ПЪЛЪТЕН АСФАЛТОВЕТОН 4см - E=1200MPa

ИЗРАВНИТЕЛЕН ПЛАСТ ОТ НЕПЪЛЪТЕН АСФАЛТОВЕТОН 4см

СЪЩЕСТВУВАЩА КОНСТРУКЦИЯ НА УЛИЦАТА

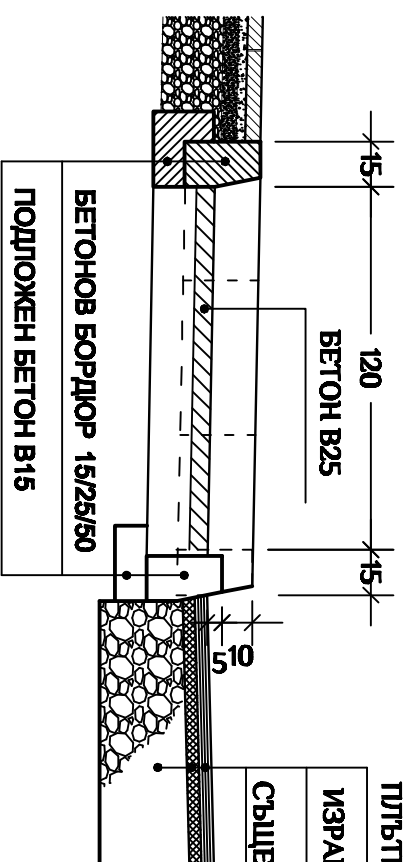

ПОДЛОЖЕН БЕТОН В15

Главен архитект Общ. Симеоновград:

Строителен надзор:

ТРАНСИНЖЕНЕРИНГ ЕООД

ОБЕКТ: Реконструкция и рехабилитация на улици в населени места от Община Симеоновград, Обл. Хасково

ВЪЗЛОЖИТЕЛ: ОБЩИНА СИМЕОНОВГРАД

ЧЕРТЕЖ: ДЕТАЙЛИ

фаза: РП Част: Пътна

ПРОЕКТАНТ:
инж. Стайко Стайков

ПРОЕКТАНТ:
инж. Иван Йовчев
Съгласувал водещ проектант:
инж. Стайко Стайков

2016 г.