ОБКАНТВАНЕ НА ДЪРВЕТА М 1:25

ПОГЛЕД ОТГОРЕ М 1:25

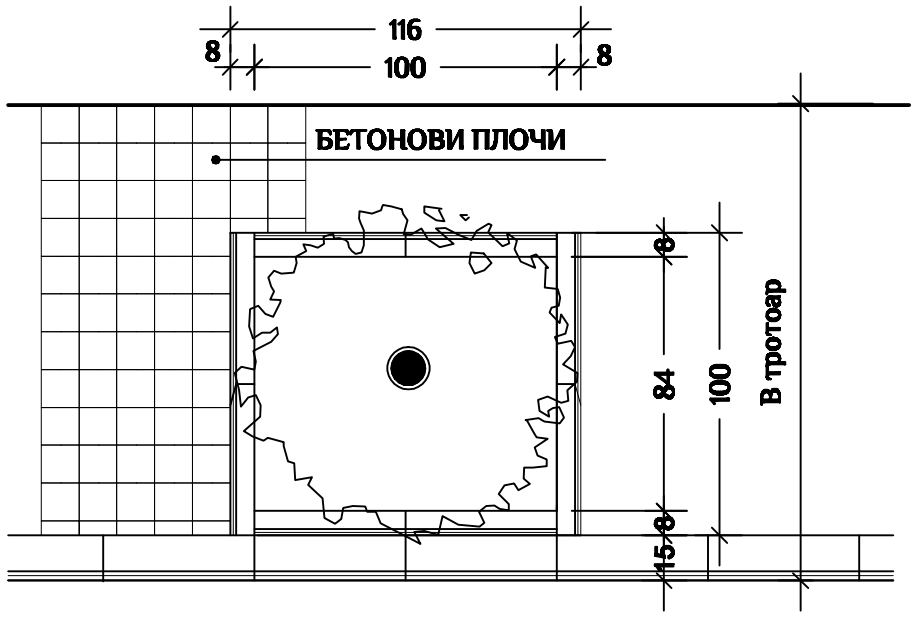

ИЗГЛЕД

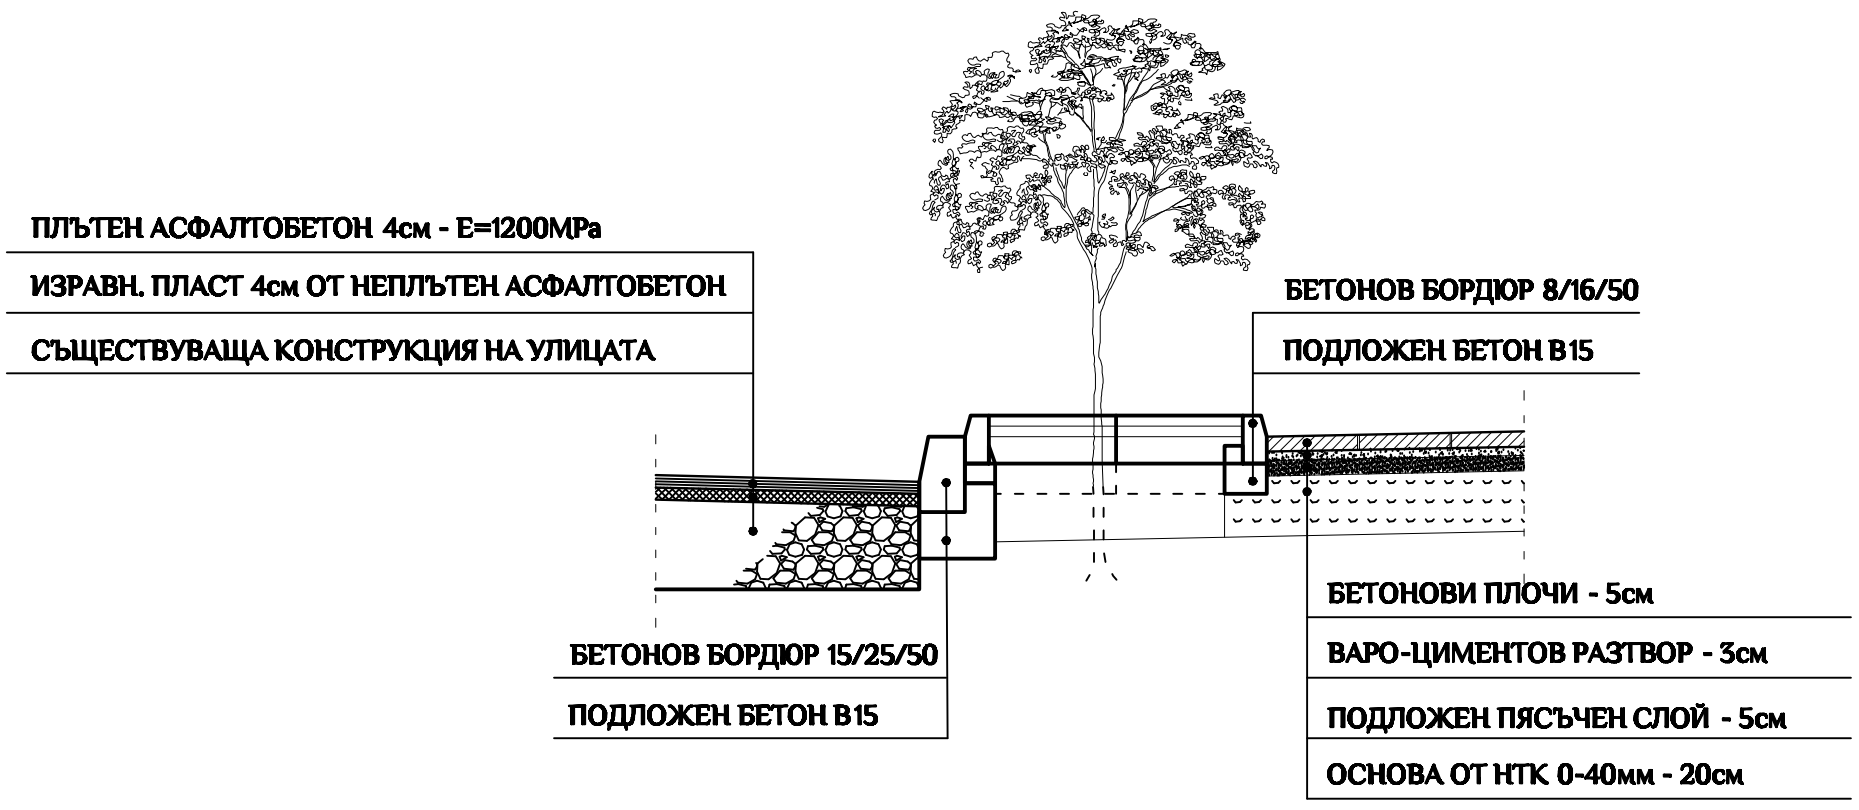

Главен архитект Общ. Симеоновград:

Строителен надзор:

ТРАНСИНЖЕНЕРИНГ ЕООД

ОБЕКТ: Реконструкция и рехабилитация на улици в населени места от Община Симеоновград, Обл. Хасково

ВЪЗЛОЖИТЕЛ: ОБЩИНА СИМЕОНОВГРАД

ЧЕРТЕЖ: ДЕТАЙЛИ

фаза: РП **Част: Пътна**

ПРОЕКТАНТ:
инж. Стайко Стайков

ПРОЕКТАНТ:
инж. Иван Йовчев

Съгласувал водещ проектант:
инж. Стайко Стайков

2016 г.

Ползването от други лица по чл. 18 от ЗАПСП без съгласие на автора е нарушение