



ДЕТАЙЛ ЗА ИЗПЪЛНЕНИЕ НА ЛЕГНАЛ БЕТОНОВ БОРДЮР M1:10

ДЕТАЙЛ "А" ЗА ИЗПЪЛНЕНИЕ НА УЛИЧЕН БОРДЮР M1:10

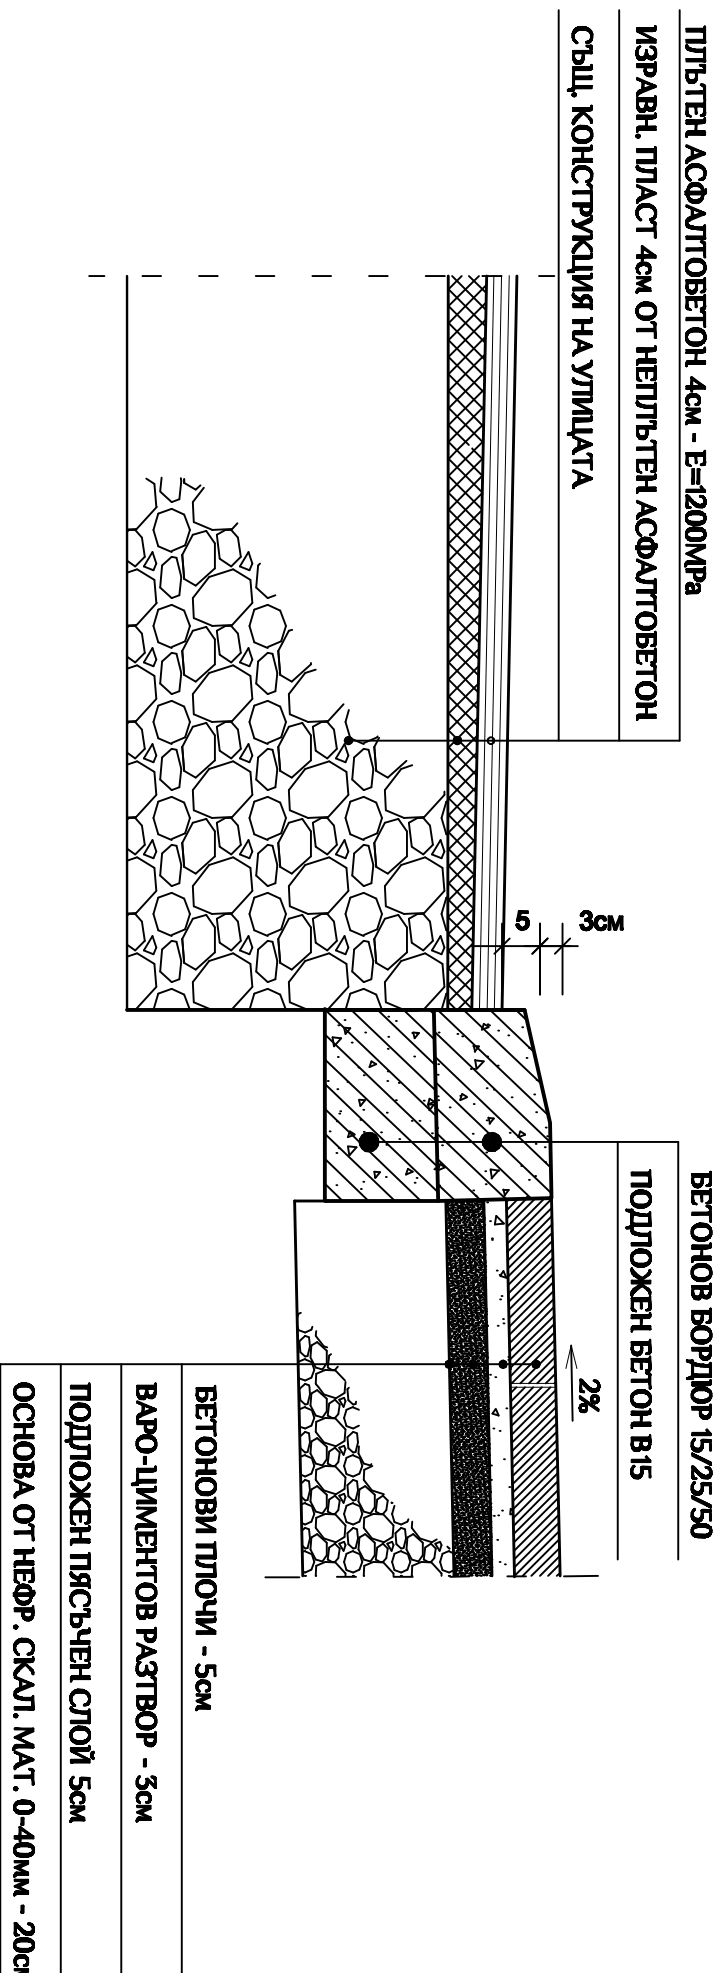

ДЕТАЙЛ "Б" ЗА ИЗПЪЛНЕНИЕ НА ГРАДИНСКИ БОРДЮР M1:10

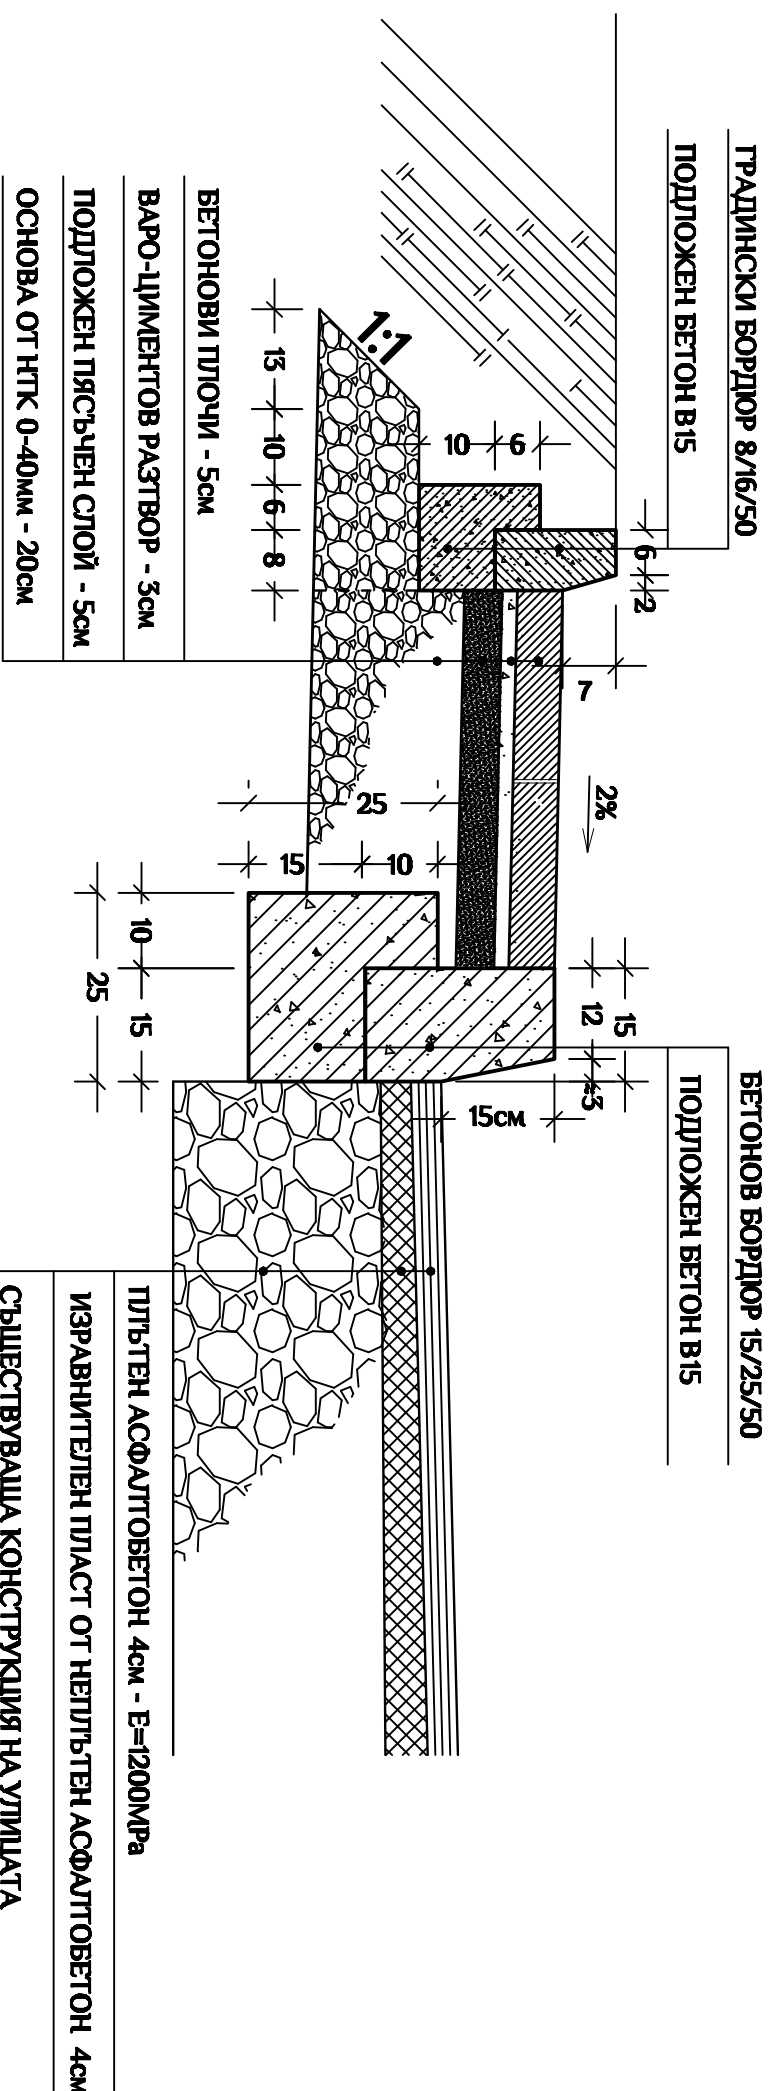

Главен архитект Общ. Симоновград:

Строителен надзор:

ТРАНСИНЖЕНЕРИНГ ЕООД

ОБЕКТ: Реконструкция и рехабилитация на улици в населени места от Община Симоновград, Обл. Хасково

ВЪЗЛОЖИТЕЛ: ОБЩИНА СИМЕОНОВГРАД

ЧЕРТЕЖ: ДЕТАЙЛИ

фаза: ПП Част: Плъгня

ПРОЕКТАНТ:
инж. Стайко Стайков

ПРОЕКТАНТ:
инж. Иван Йовчев
Съгласувал водещ проектант:
инж. Стайко Стайков

2016 г.