



ДЕТАЙЛ ЗА ПОТПЪЛВАНЕ ПРИ ИЗВАЖДАНЕ
НА СТАР БЕТОНОВ БОРДЮР
М 1:10

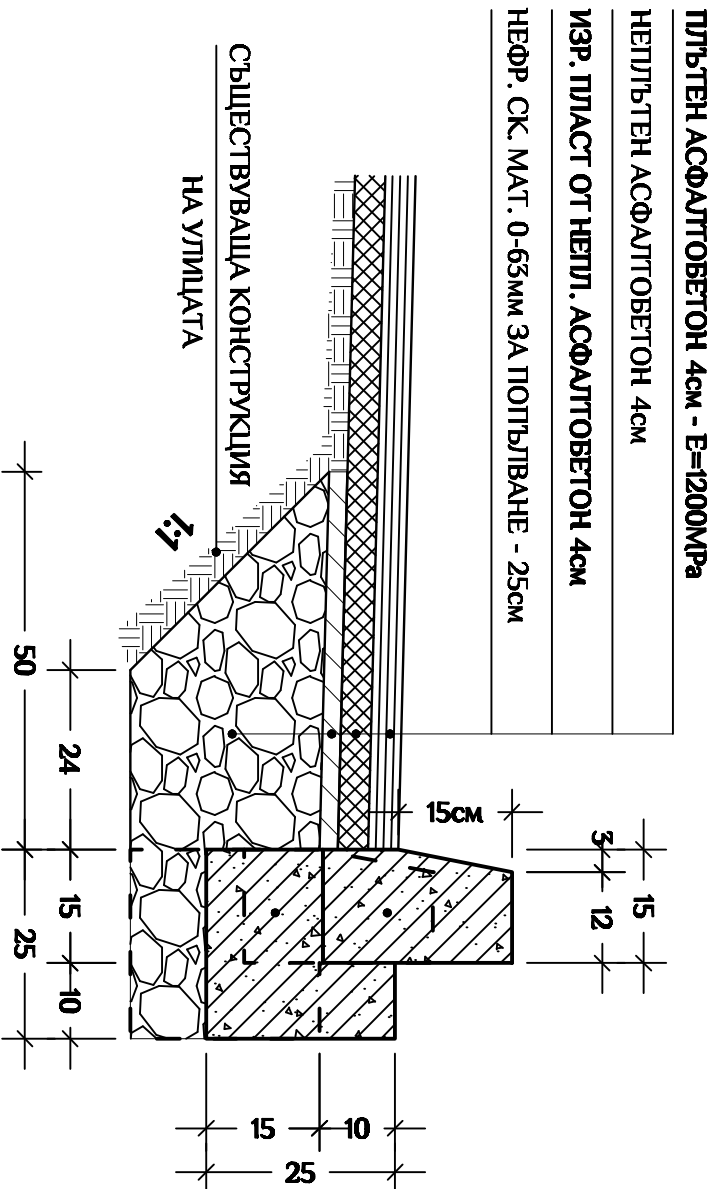

ДЕТАЙЛ ЗА ИЗПЪЛНЕНИЕ НА БЕТОНОВА ВХОДНА РАМПА ВЪРХУ
СЪЩЕСТВУВАЩ БЕТОН
М 1:10

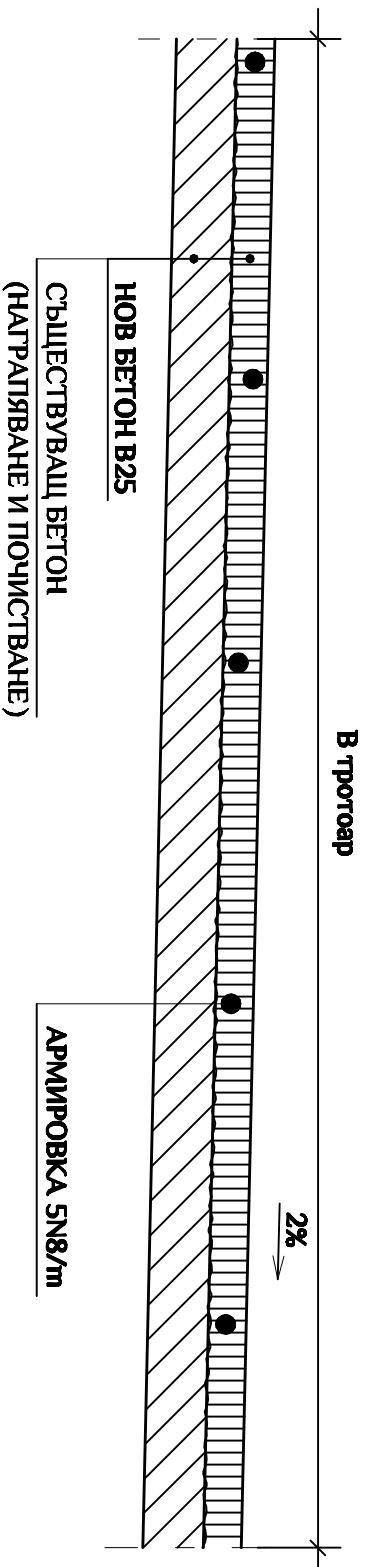

Главен архитект Общ. Симоновград:

Строителен надзор:

ТРАНСИНЖЕНЕРИНГ ЕООД

ОБЕКТ: Реконструкция и рехабилитация на
улицы в населени места от Община
Симоновград, Обл. Хасково

ВЪЗЛОЖИТЕЛ: ОБЩИНА СИМЕОНОВГРАД

ЧЕРТЕЖ: ДЕТАЙЛИ

фаза: РП Част: Пътна

ПРОЕКТАНТ:
инж. Стайко Стайков

ПРОЕКТАНТ:
инж. Иван Йовчев
Съгласувал водещ проектант:
инж. Стайко Стайков

2016 г.