


Главен архитект Общ. Симеоновград:

Строителен надзор:

**ПРИМЕРНА СХЕМА ЗА ВРЕМЕННА ОРГАНИЗАЦИЯ НА ДВИЖЕНИЕТО
ПРИ ИЗВЪРШВАНЕ НА СМР СЪГЛАСНО НАРЕДБА №3/16.08.2010Г**

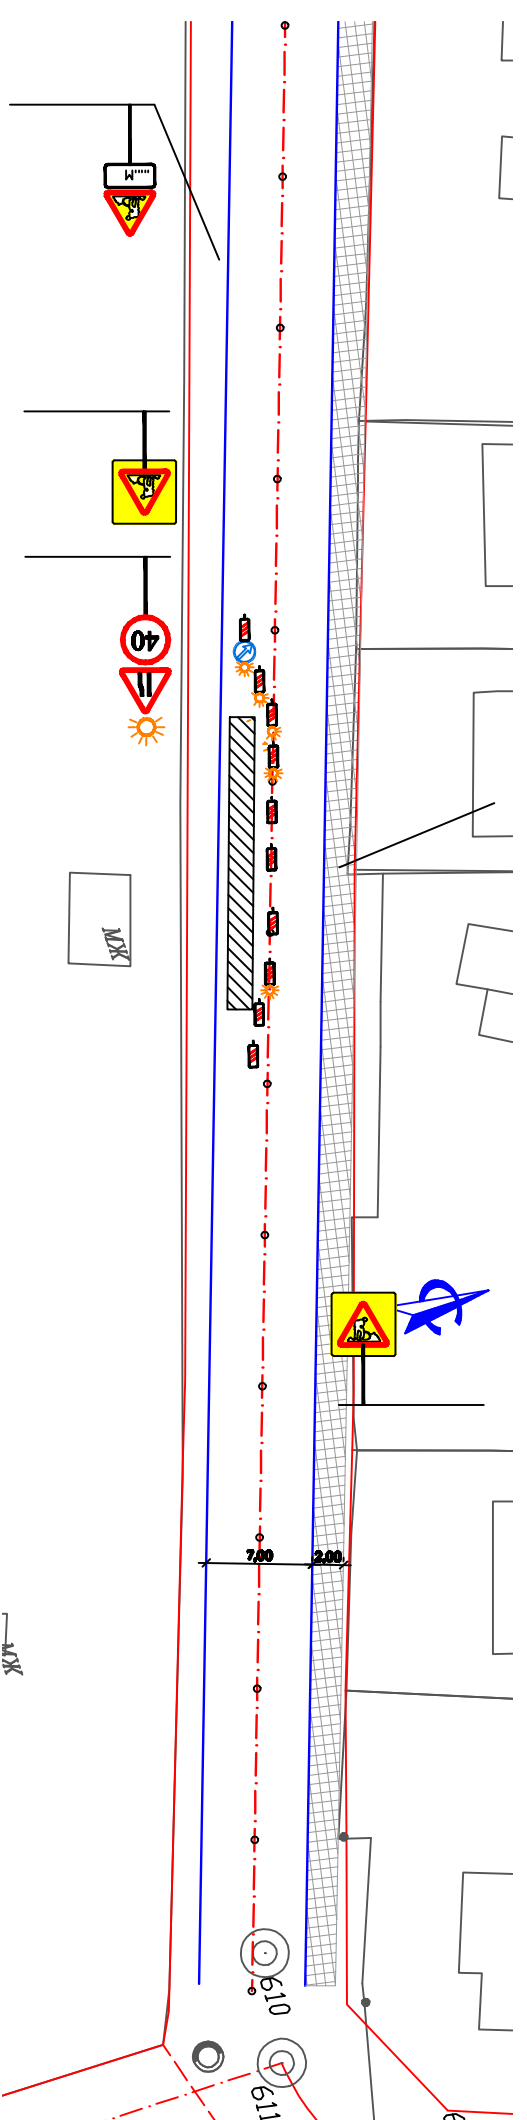

ТРАНСИНЖЕНЕРИНГ ЕООД

**ОБЕКТ: Реконструкция и рехабилитация на
Улицы в населени места от Община
Симеоновград, Обл. Хасково**

ВЪЗЛОЖИТЕЛ: ОБЩИНА СИМЕОНОВГРАД

ЧЕРТЕЖ: СХЕМА ВОД

фаза: РП Част: ВОД М 1:500

**ПРОЕКТАНТ:
инж. Стайко Стайков**

**ПРОЕКТАНТ:
инж. Иван Йовчев**
**Съгласувал водещ проектант:
инж. Стайко Стайков**

2016 г.