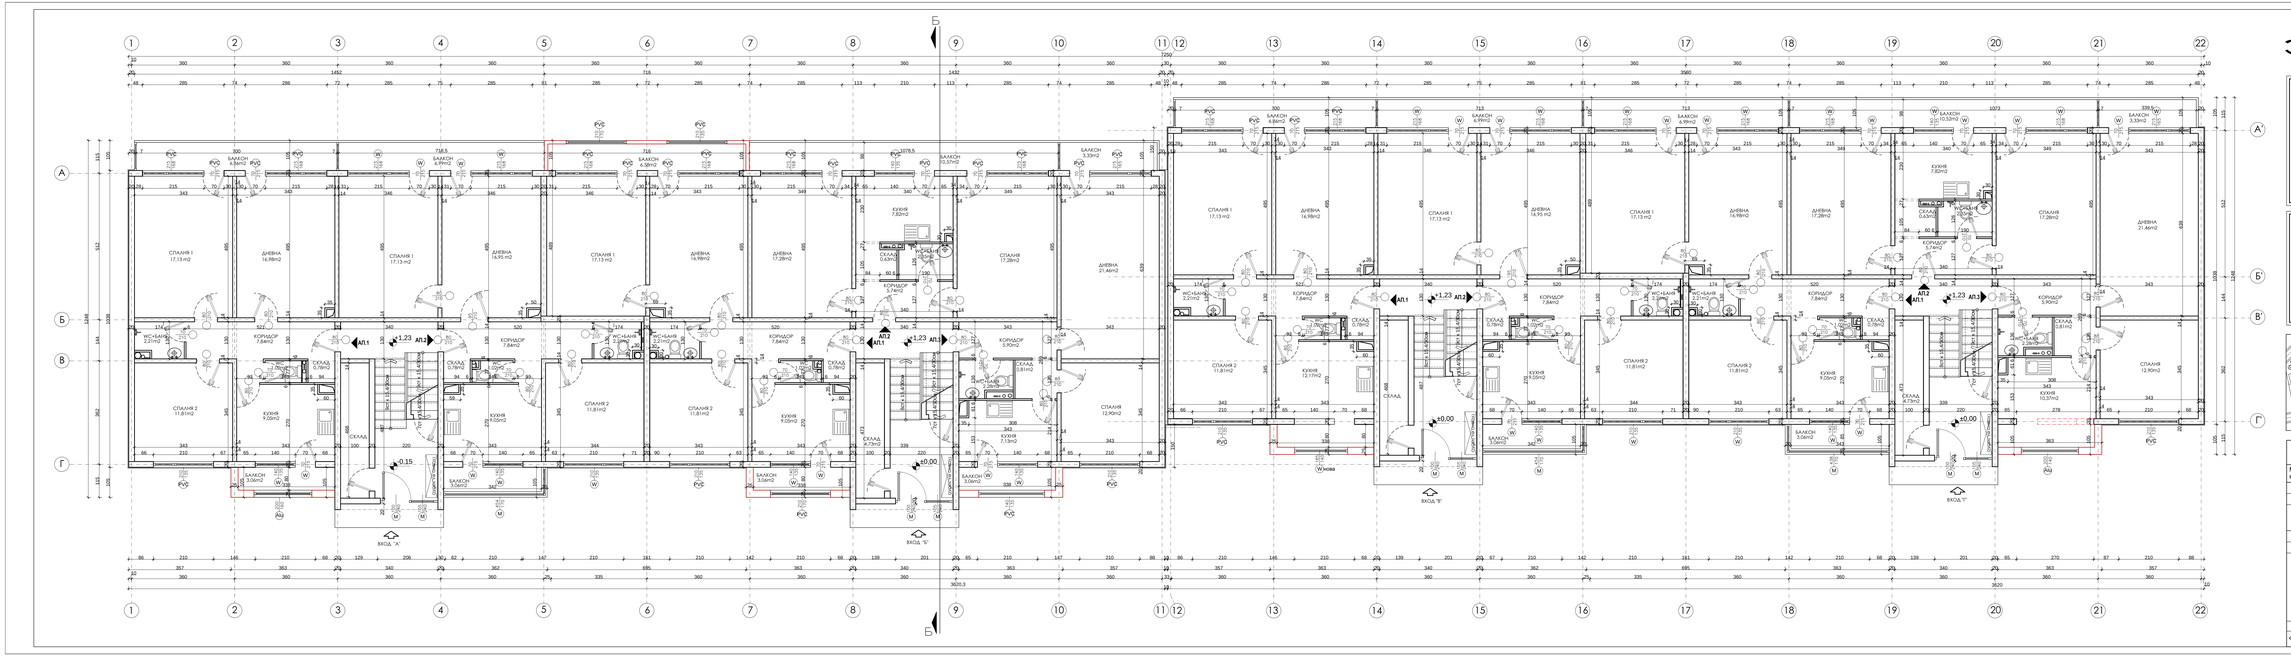

Пл. "Свобода" № 3, Вх. А, Б, В, Г
РАЗПРЕДЕЛЕНИЕ ЕТАЖ 1 М1:50

ЛЕГЕНДА / дограма/ :

- PVC PVC дограма със стъклопакет от бяло стъкло
- W дървена дограма/ единично стъкло
- M метална дограма/ единично стъкло
- Al алуминиева дограма с прекъснат термо мост и стъклопакет от бяло стъкло

ЛЕГЕНДА:
/вертикални ограждащи елементи/

- съществуващи стени
- премахнати стени
- новоизградени стени - тухлена зидария / газобетон

Симеоновград
Свобода
Ал. Стамболийски
Ал. Стамболийски
Ал. Стамболийски