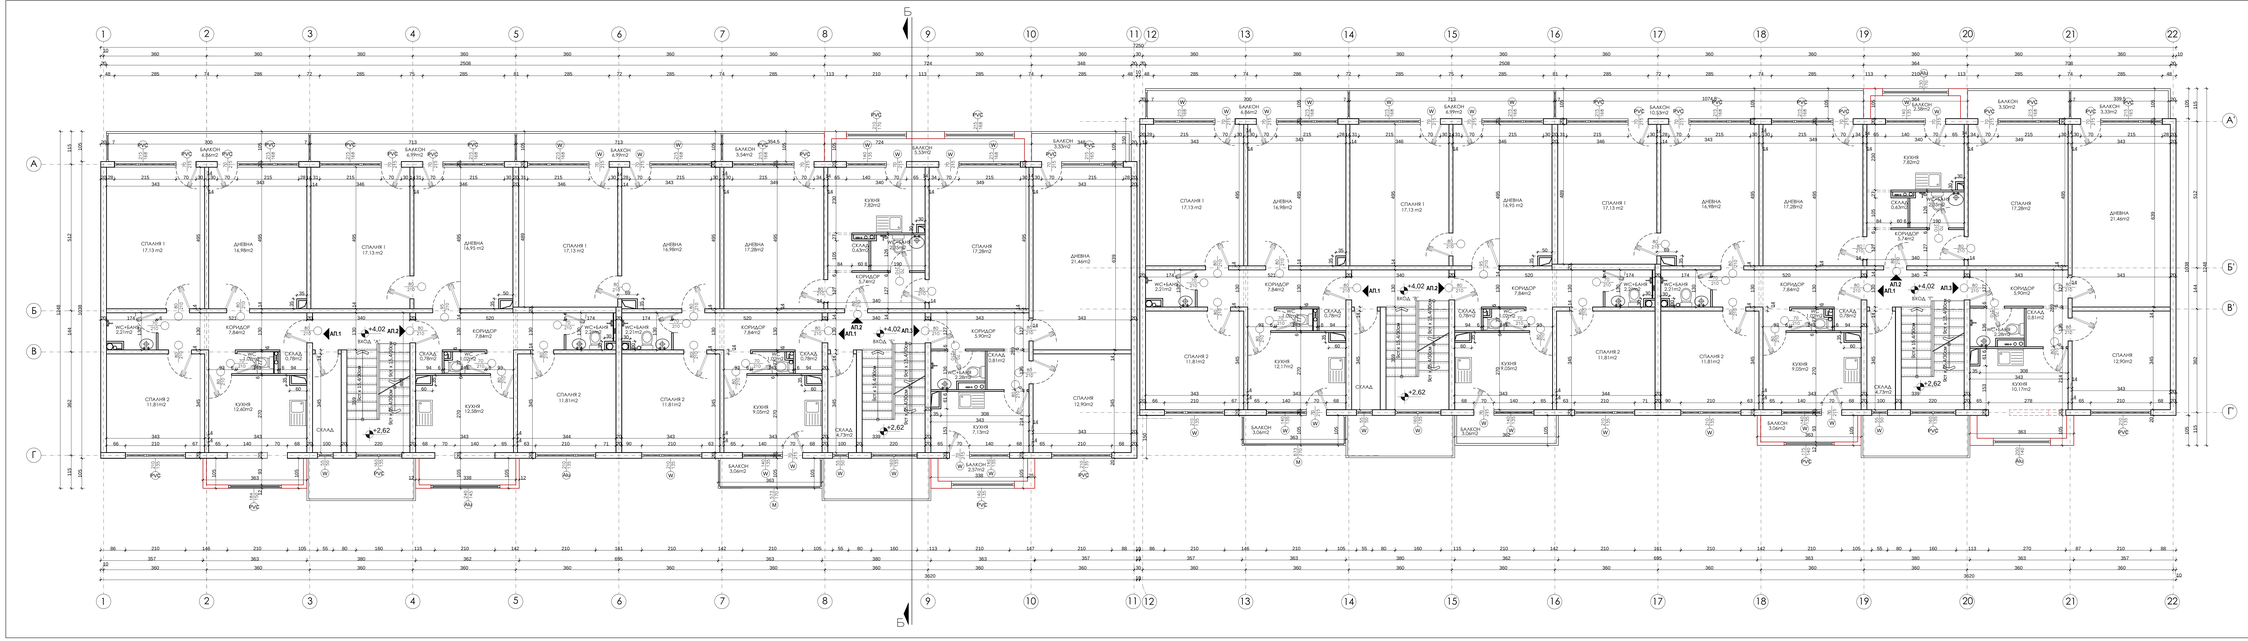

Пл. "Свобода" № 3, Вх. А, Б, В, Г
РАЗПРЕДЕЛЕНИЕ ЕТАЖ 2 М1:50

ЛЕГЕНДА / дограма/ :

- PVC PVC дограма със стъклопакет от бяло стъкло
- W дървена дограма/ единично стъкло
- M метална дограма/ единично стъкло
- Al алуминиева дограма с прекъснат термо мост и стъклопакет от бяло стъкло

ЛЕГЕНДА:
/вертикални ограждащи елементи/

- съществуващи стени
- премахнати стени
- новоизградени стени - тухлена зидария / газобетон

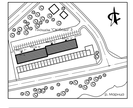

"НЕКСТ КОНТРОЛ" ДЗЗД
гр. София, р-н Лозенец, пл. "14ЮГ", ул. Хаджи Ал. чел. +359 888 440 773, e-mail: next.control@mail.bg

МНОГОФАМИЛНА ЖИЛИЩНА СГРАДА в гр. Симеоновград, общ. Симеоновград, пл. "Свобода" № 3	
ВЪЗЛОЖИТЕЛ:	Община Симеоновград
УПРАВИТЕЛ:	инж. Владимир Гочелева
СОБСТВЕНИК:	Сдружение на собствениците на многофамилна жилищна сграда в гр. Симеоновград, Пл. "Свобода" № 3, Вх. А, Б, В, Г
ЧАСТ:	АРХИТЕКТУРНО ЗАСНЕМАНЕ
ЧЕРТЕЖ:	РАЗПРЕДЕЛЕНИЕ ЕТАЖ 2 КОТА +4,02;
арх. Костадин Попов	
ФАЗА: АРХ. ЗАСНЕМАНЕ	М 1:50 ЛИСТ: 3