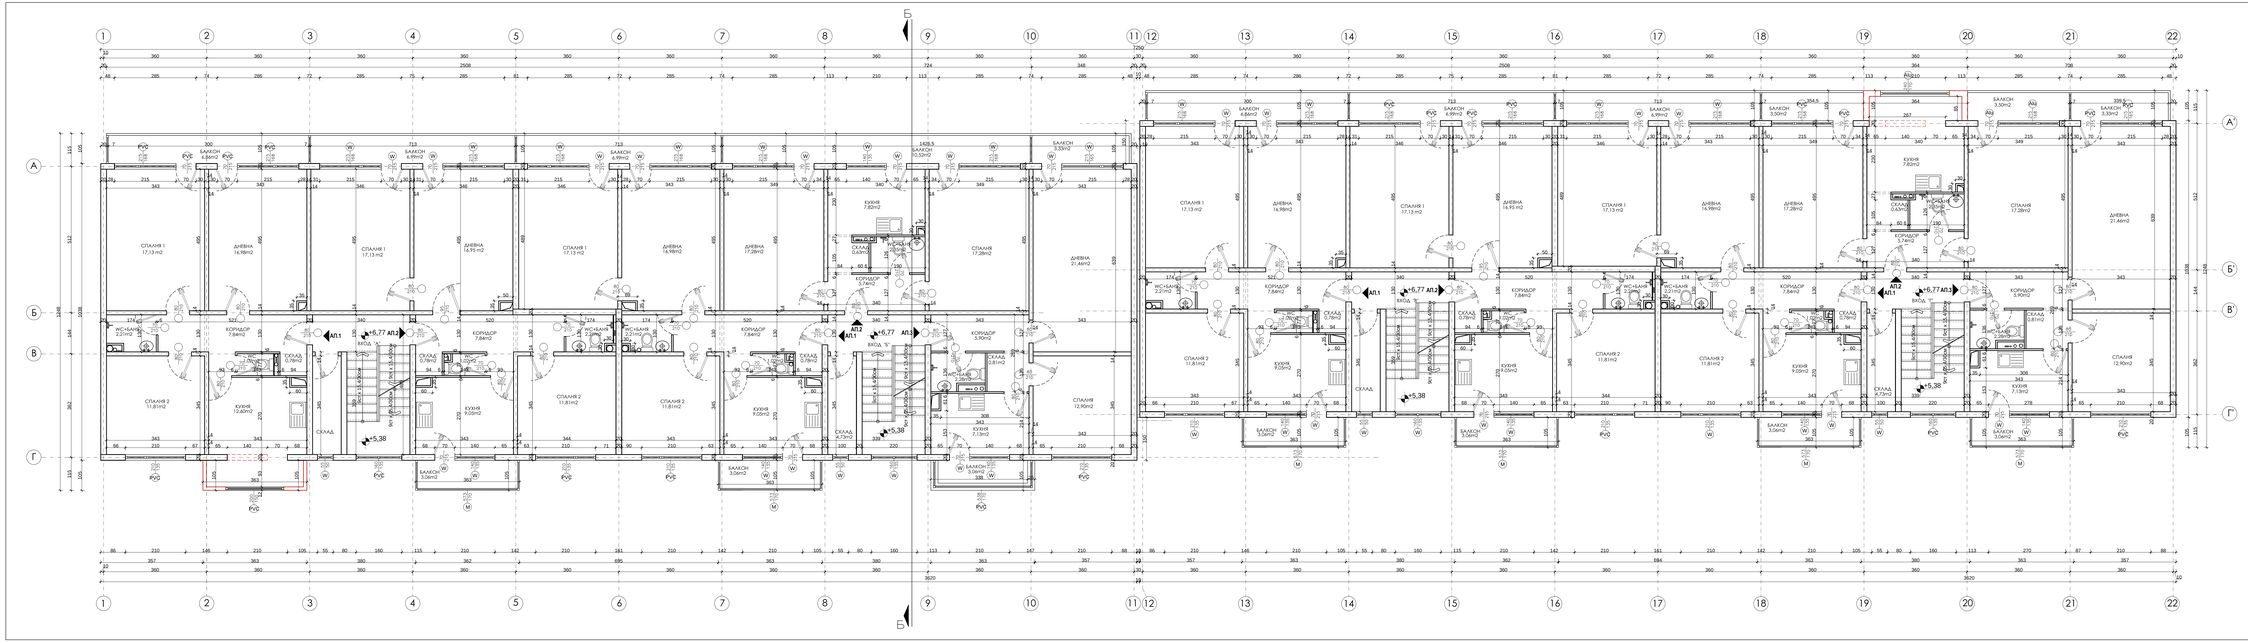

Пл. "Свобода" № 3, Вх. А, Б, В, Г
РАЗПРЕДЕЛЕНИЕ ЕТАЖ 3 М1:50

ЛЕГЕНДА / дограма/ :

- PVC дограма със стъклопакет от бяло стъкло
- дървена дограма/ единично стъкло
- метална дограма/ единично стъкло
- алуминиева дограма с прекъснат термо мост и стъклопакет от бяло стъкло

ЛЕГЕНДА:
/вертикални ограждащи елементи/

- съществуващи стени
- премахнати стени
- новоизградени стени - тухлена зидария / газобетон

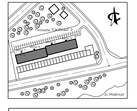

"НЕКСТ КОНТРОЛ" ДЗЗД
гр. София, ул. Поженец, № 14/17, ет. 3,тел. 02 / 929 68 400 772, e-mail: next.control@mail.bg

МНОГОФАМИЛНА ЖИЛИЩНА СГРАДА в гр. Симеоновград, общ. Симеоновград, пл. "Свобода" № 3	
ВЪЗЛОЖИТЕЛ:	Община Симеоновград
УПРАВИТЕЛ:	инж. Владимир Гочев/ева
СОБСТВЕНИК:	Сдружение на собствениците на многофамилна жилищна сграда в гр. Симеоновград, Пл. "Свобода" № 3, Вх. А, Б, В, Г
ЧАСТ:	АРХИТЕКТУРНО ЗАСНЕМАНЕ
ЧЕРТЕЖ:	РАЗПРЕДЕЛЕНИЕ ЕТАЖ 3 КОТА +6,77;
арх. Костадин Попов	
ФАЗА: АРХ. ЗАСНЕМАНЕ	М 1:50 ЛИСТ: 4