




з-ще гр. Гълъбово
ЕКАТТЕ 18280

община Гълъбово,
област Стара Загора

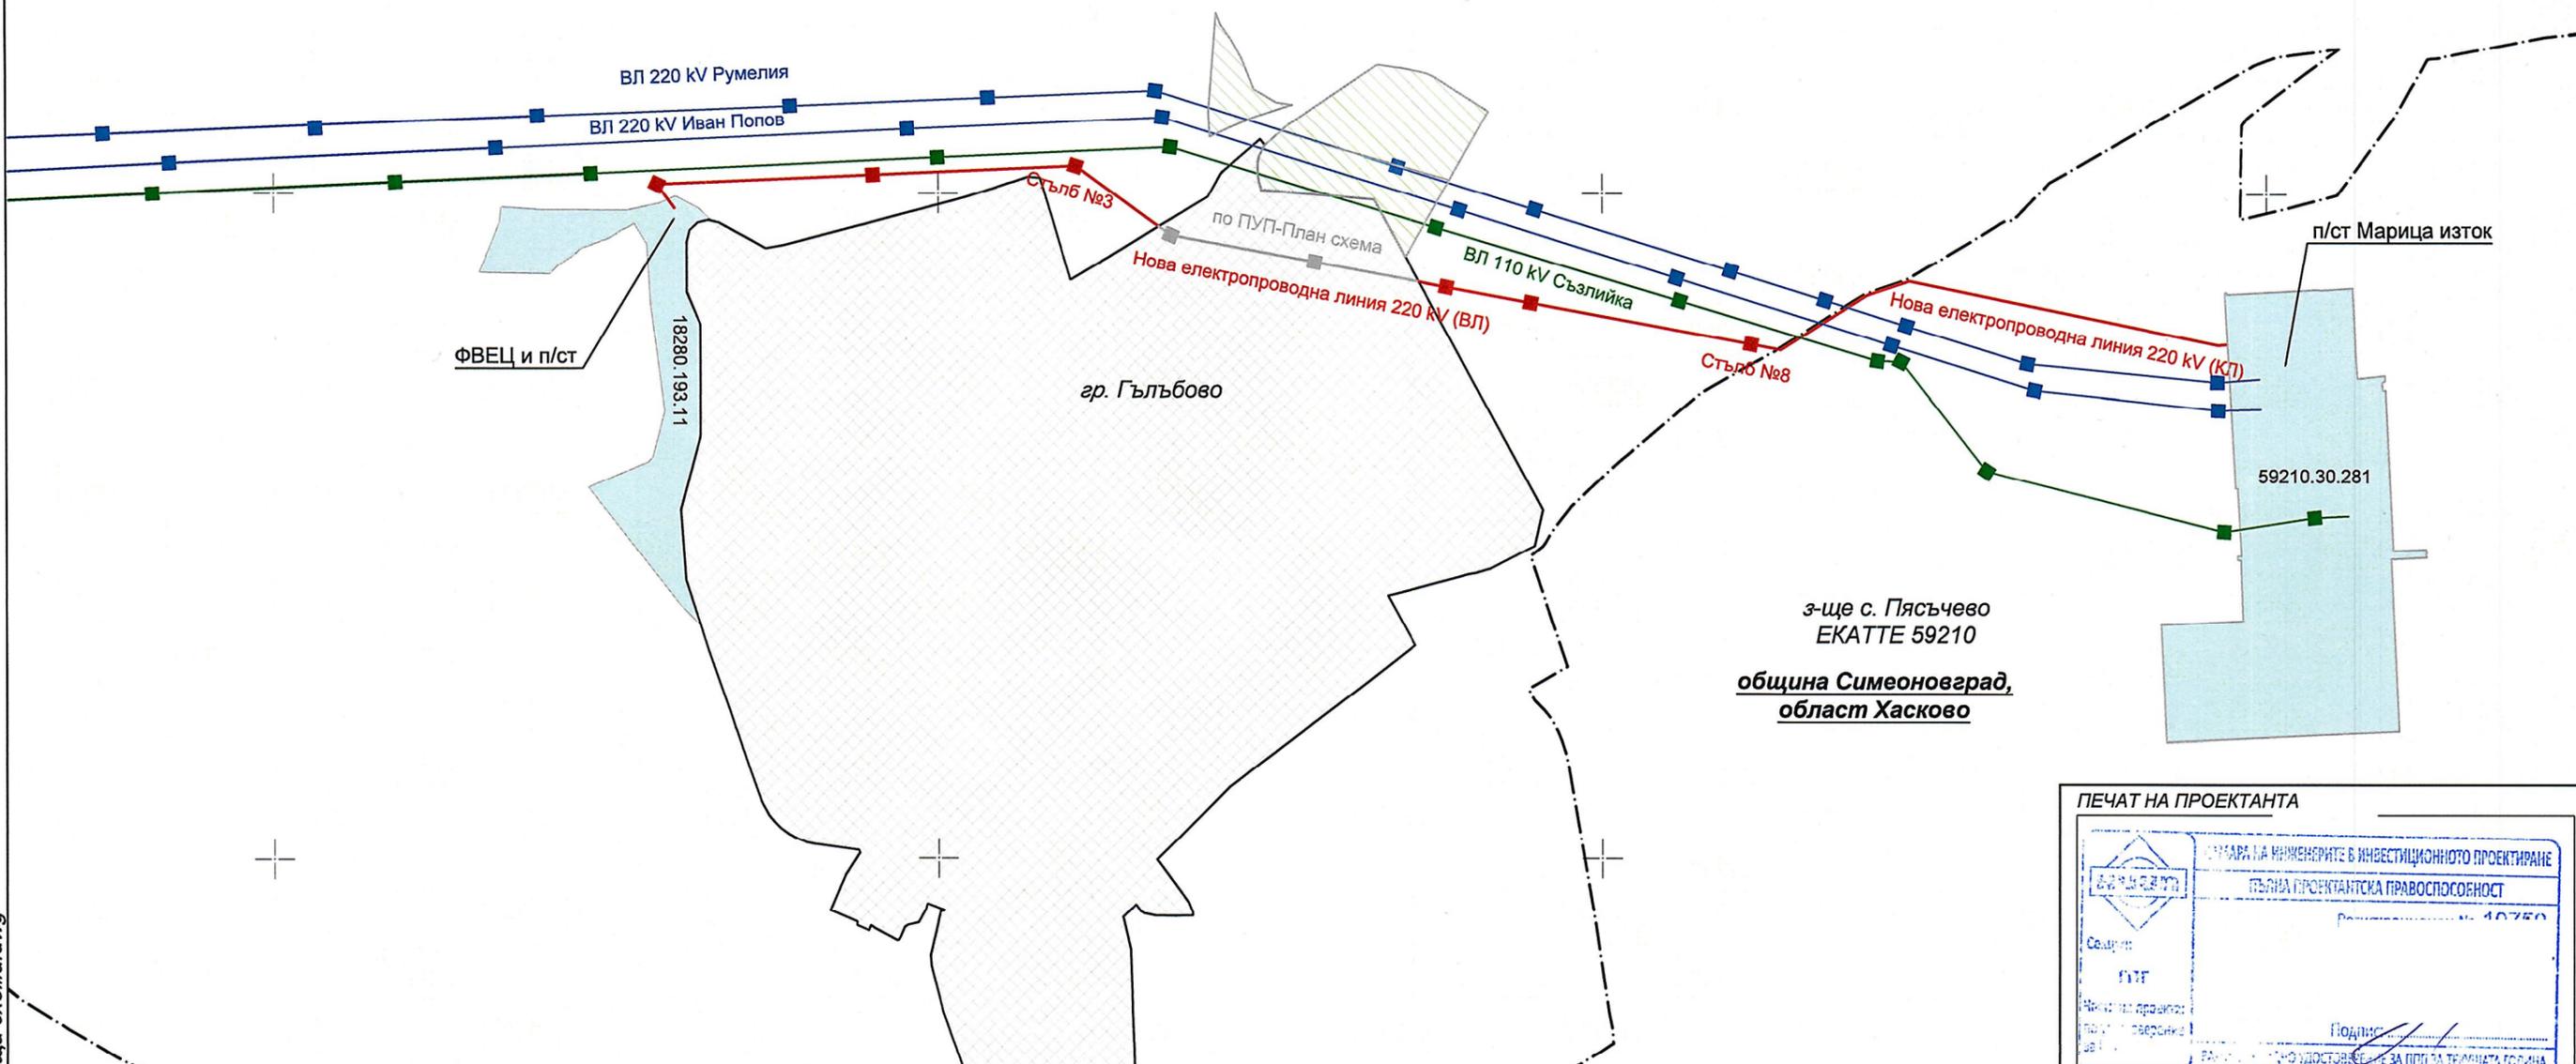

Файл: D284-02Y21-01-0A - Обща схема.dwg

ПЕЧАТ НА ПРОЕКТАНТА

Легенда


	Ел. линия 220kV (нова)
	ВЛ 220kV (същ.)
	ВЛ 110kV (същ.)
	Урбанизирана територия
	Зона за ФВЕЦ и п/ст
	Горска територия
	Територия, заета от води

Дата	13.05.2025
Проектант	Димитър Димитров
Одобрил	Стефан Василев
Рев.	Ревизия
Дата	Име
Част	ПУП/ПП
Обект: Нова електропроводна линия 220kV от п/ст на ФВЕЦ Гълъбово ЕЛ - 3 до ОРУ 220kV на п/ст Марица изток	
Възложител: Гълъбово ЕЛ - 3 ЕООД	
Подобект: ---	Договор: № 2024599 / 27.08.2024г.
Инженеринг:	Заглавие:
ПСС БЪЛГАРИЯ POWER SUPPLY SOLUTIONS www.pssbulgaria.com	Обща схема на трасето на нова електропроводна линия 220 kV
Чертеж №: D284-02Y21-01-0A	Мащаб: 1: 10 000
стр. 1	420
вс. стр. 1	291



з-ще гр. Гълъбово
ЕКАТТЕ 18280

община Гълъбово,
област Стара Загора

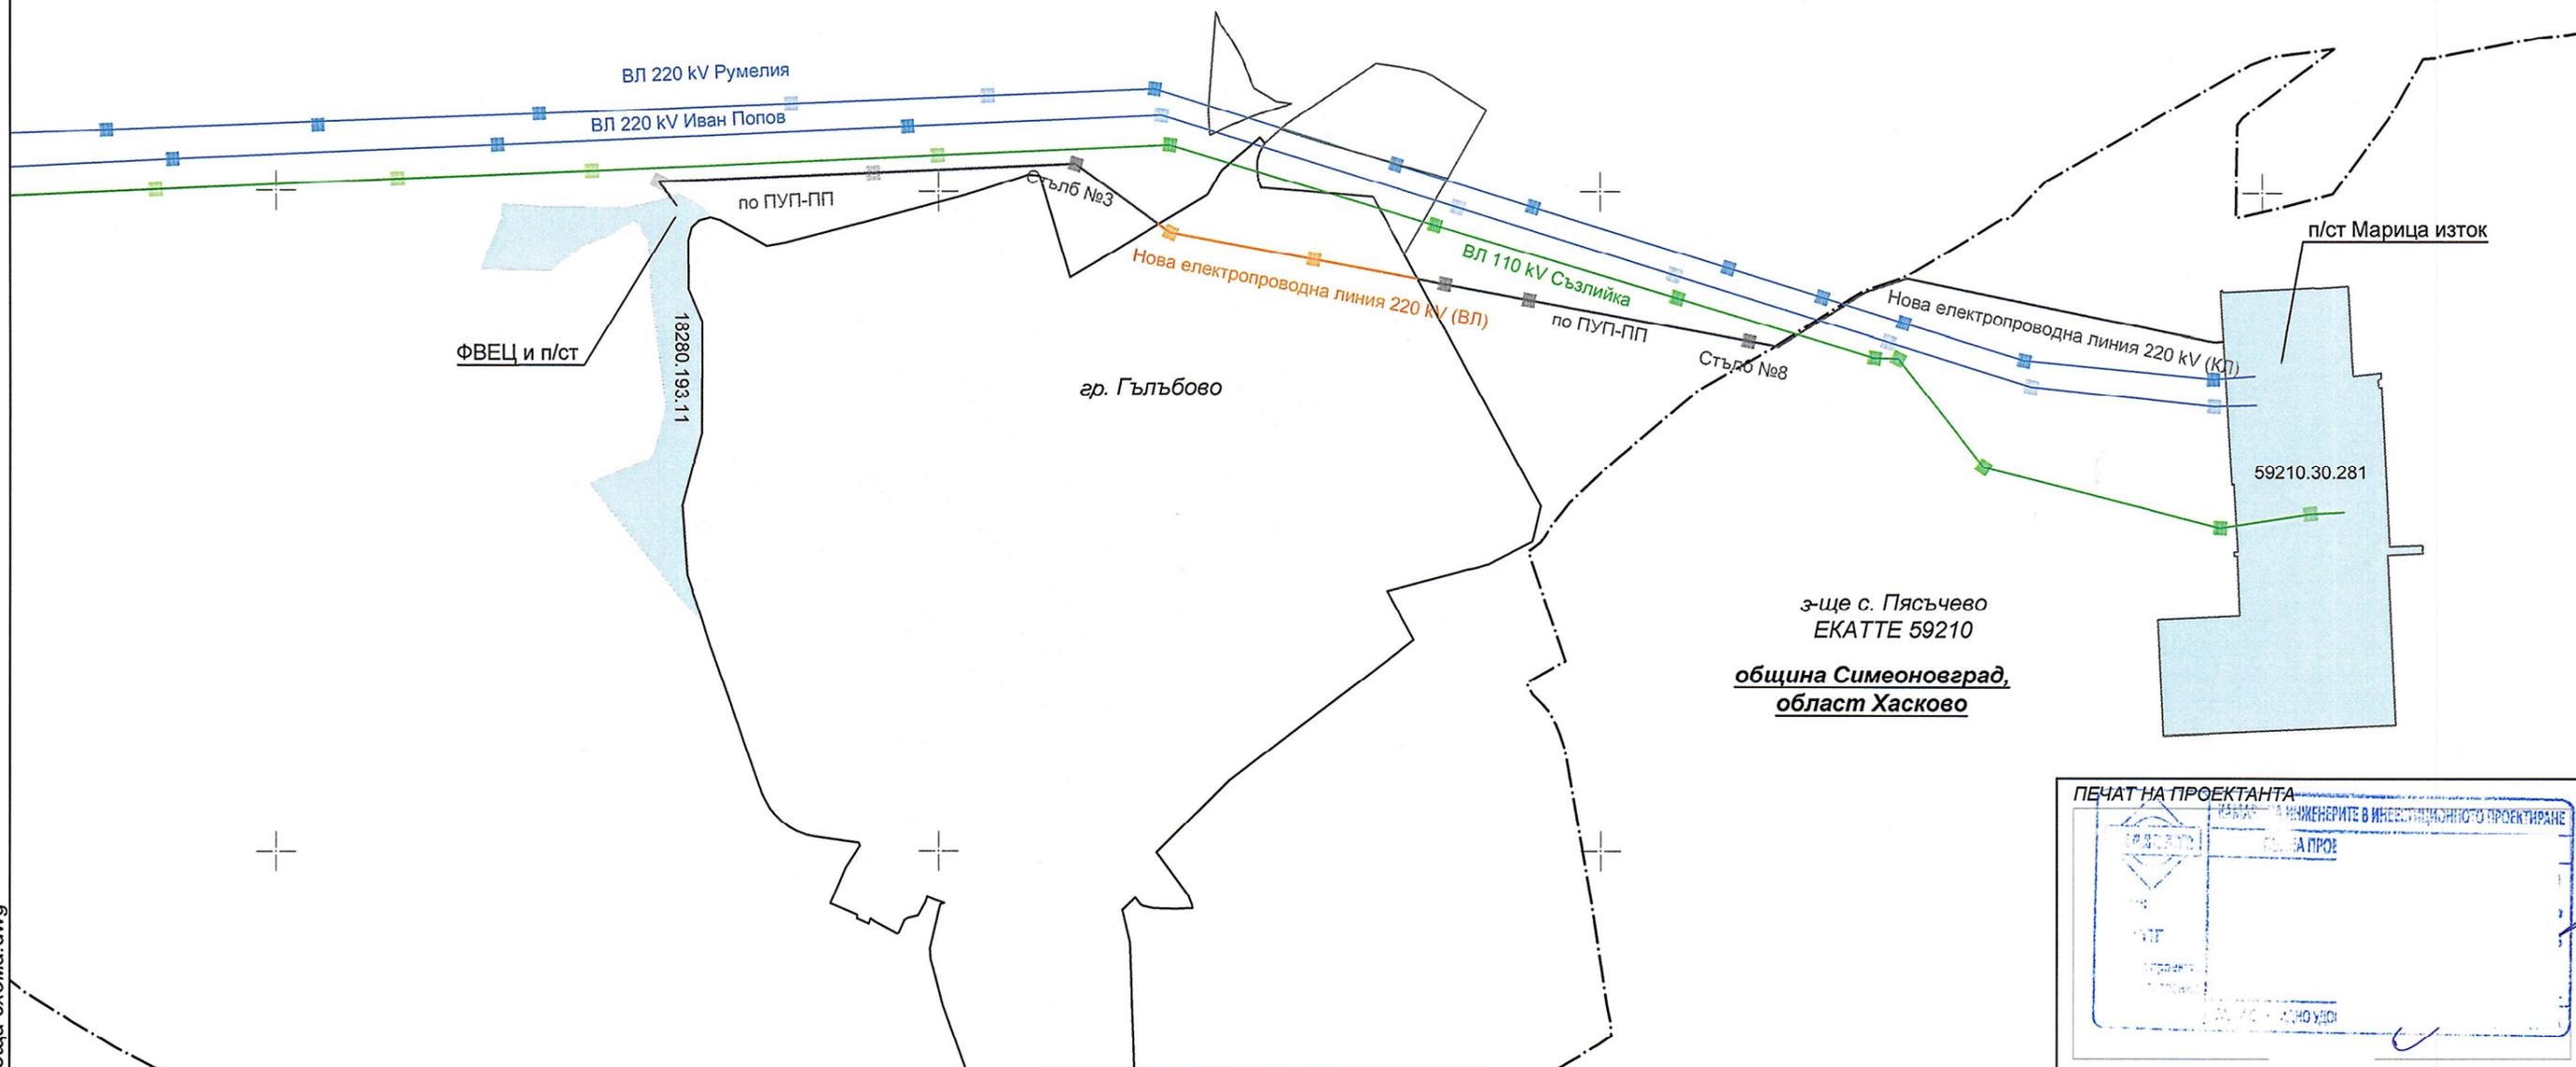

з-ще с. Пясъчево
ЕКАТТЕ 59210

община Симеоновград,
област Хасково



Файл: D284-02Y31-01-0A - Обща схема.dwg

Легенда

	Ел. линия 220kV (нова)
	ВЛ 220kV (същ.)
	ВЛ 110kV (същ.)
	Урбанизирана територия
	Зона за ФВЕЦ и п/ст
	Горска територия
	Територия, заета от води


Дата	13.05.2025
Проектант	Димитър Димитров
Рев. 0	Окончателен проект
Рев.	Ревизия
Дата	05.2025
Име	Димитър Димитров
Част	Одобрил
ПУП/ПС	Стефан Василев
Обект:	Нова електропроводна линия 220kV от п/ст на ФВЕЦ Гълъбово ЕЛ - 3 до ОРУ 220kV на п/ст Марица изток
Възложител:	Гълъбово ЕЛ - 3 ЕООД
Подобект:	---
Договор:	№ 2024599 / 27.08.2024г.
Чертеж №:	D284-02Y31-01-0A
Инженеринг:	ПСС БЪЛГАРИЯ POWER SUPPLY SOLUTIONS www.pssbulgaria.com
Заглавие:	Обща схема на трасето на нова електропроводна линия 220 kV
Мащаб:	1: 10 000
стр.	1
вс. стр.	1

420/291



з-ще гр. Гълъбово
ЕКАТТЕ 18280

община Гълъбово,
област Стара Загора

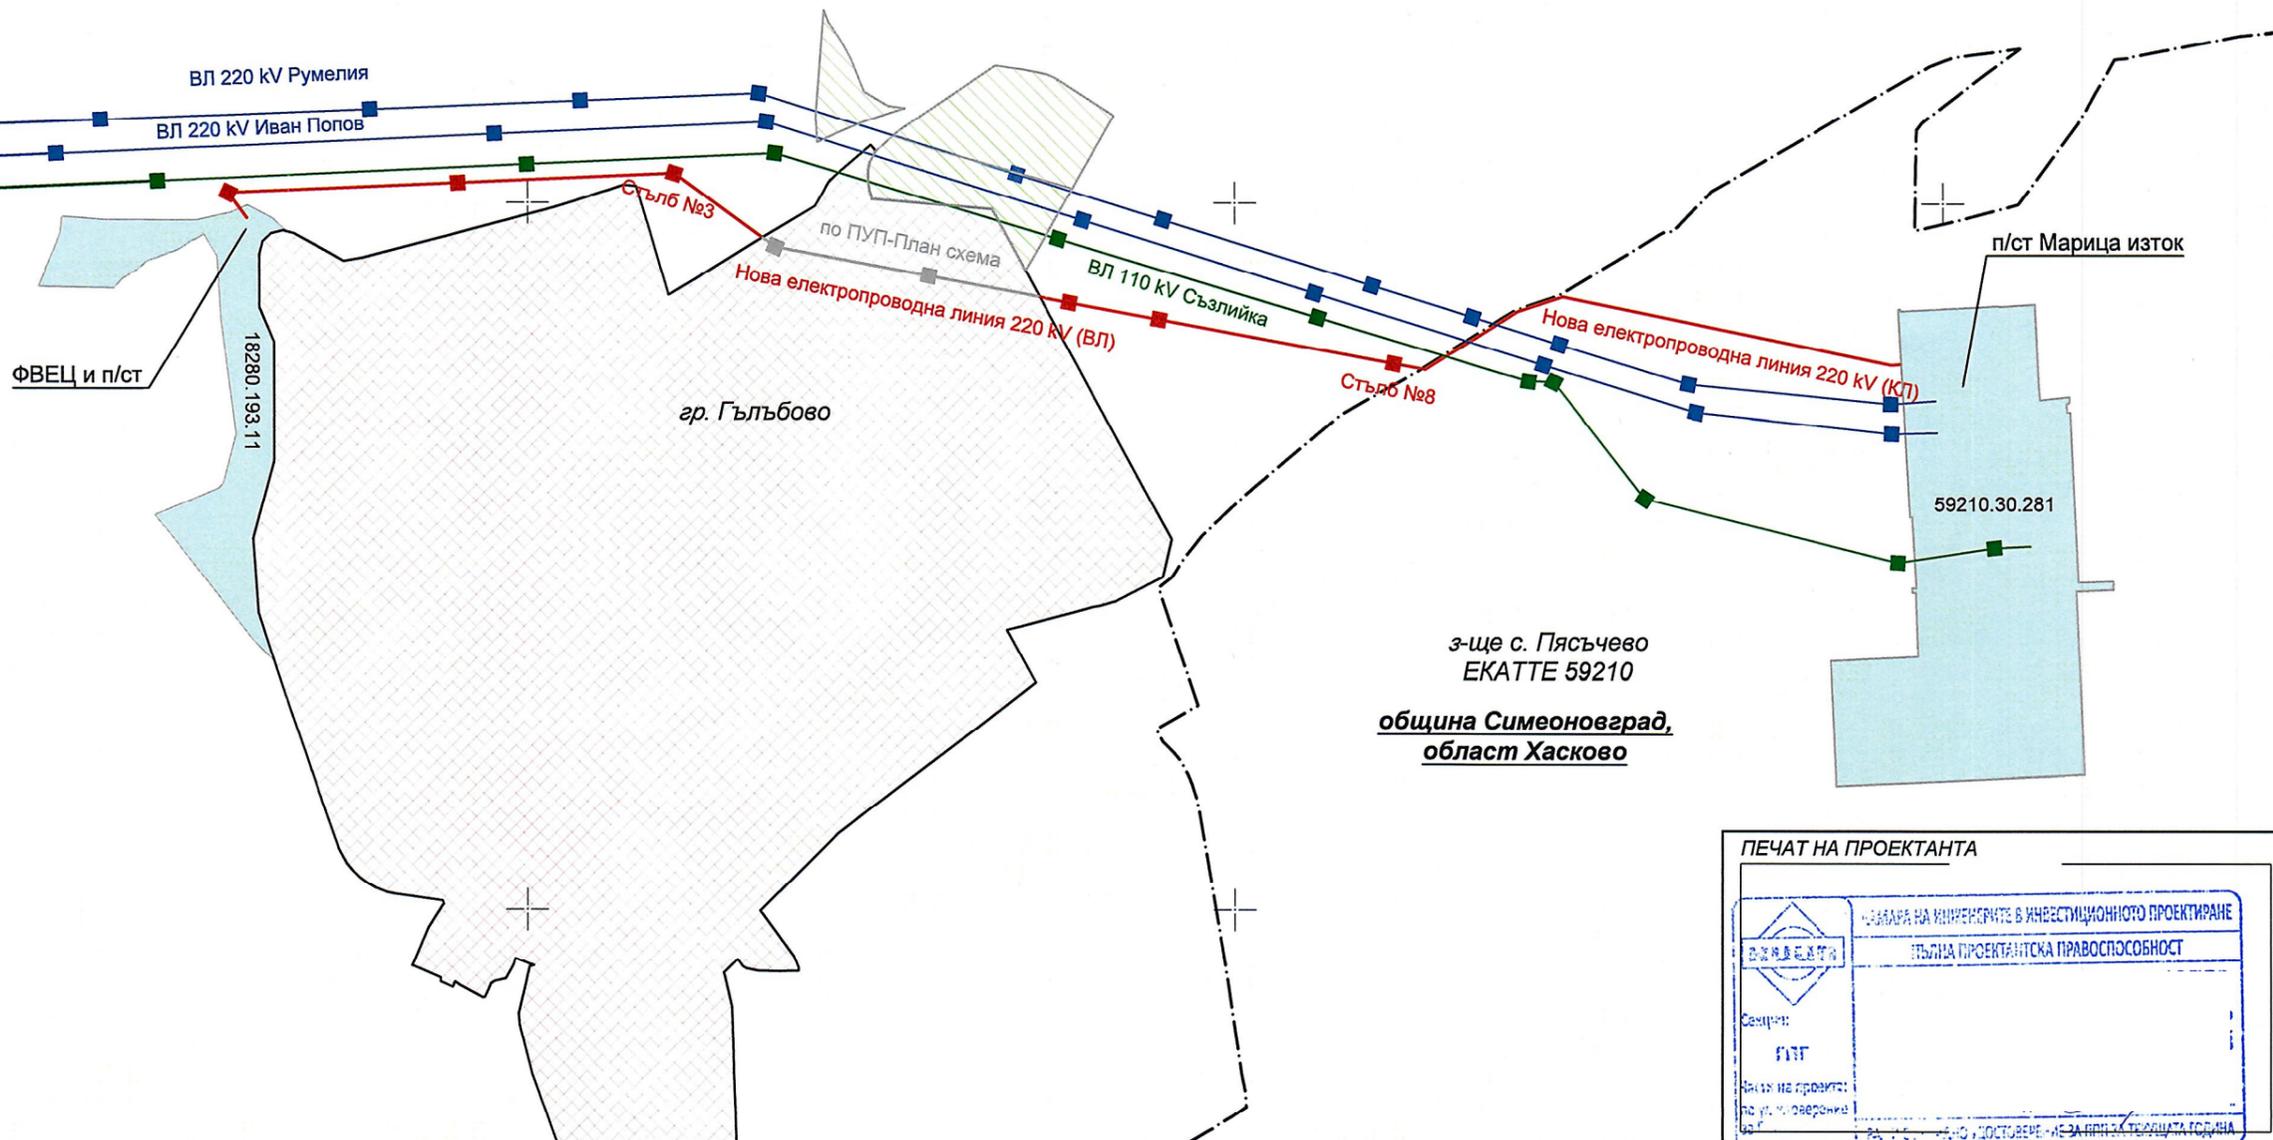

Файл: D284-02Y11-01-0A - Обща схема.dwg

ПЕЧАТ НА ПРОЕКТАНТА

Легенда

	Ел. линия 220kV (нова)
	ВЛ 220kV (същ.)
	ВЛ 110kV (същ.)
	Урбанизирана територия
	Зона за ФВЕЦ и п/ст
	Горска територия
	Територия, заета от води

Дата	13.05.2025
Проектант	Димитър Димитров
Одобрил	Стефан Василев
Рев.	Ревизия
Дата	Име
Част	ПУП/ПП
Обект:	Нова електропроводна линия 220kV от п/ст на ФВЕЦ Гълъбово ЕЛ - 3 до ОРУ 220kV на п/ст Марица изток
Възложител:	Гълъбово ЕЛ - 3 ЕООД
Подобект: ---	Договор: № 2024599 / 27.08.2024г.
Инженерине:	Заглавие:
	Обща схема на трасето на нова електропроводна линия 220 kV
www.pssbulgaria.com	Мащаб: 1: 10 000
	стр. 1
	вс. стр. 1

291