

"НЕКСТ БИЛД" ЕООД

гр.София, ул."Рикардо Ваккарини" 8 тел: +359 888 445 773, email: nextbuild@mail.bg

МНОГОФАМИЛНА ЖИЛИЩНА СГРАДА ул. "Стефан Караджа"
в гр. Симеоновград, общ. Симеоновград, № 2-4, Вх. А, Б, В

ВЪЗЛОЖИТЕЛ: Община Симеоновград

УПРАВИТЕЛ: инж. Владимир Гюнелиев

СОБСТВЕНИК: Сдружение на собствениците на многофамилна
жилищна сграда в гр. Симеоновград,
ул. "Стефан Караджа" № 2-4, Вх. А, Б, В

ЧАСТ: АРХИТЕКТУРНО ЗАСНЕМАНЕ


ЧЕРТЕЖ: СИТУАЦИЯ

арх. В. Шилев

ФАЗА: АРХ. ЗАСНЕМАНЕ

М 1:1000

ЛИСТ: 1

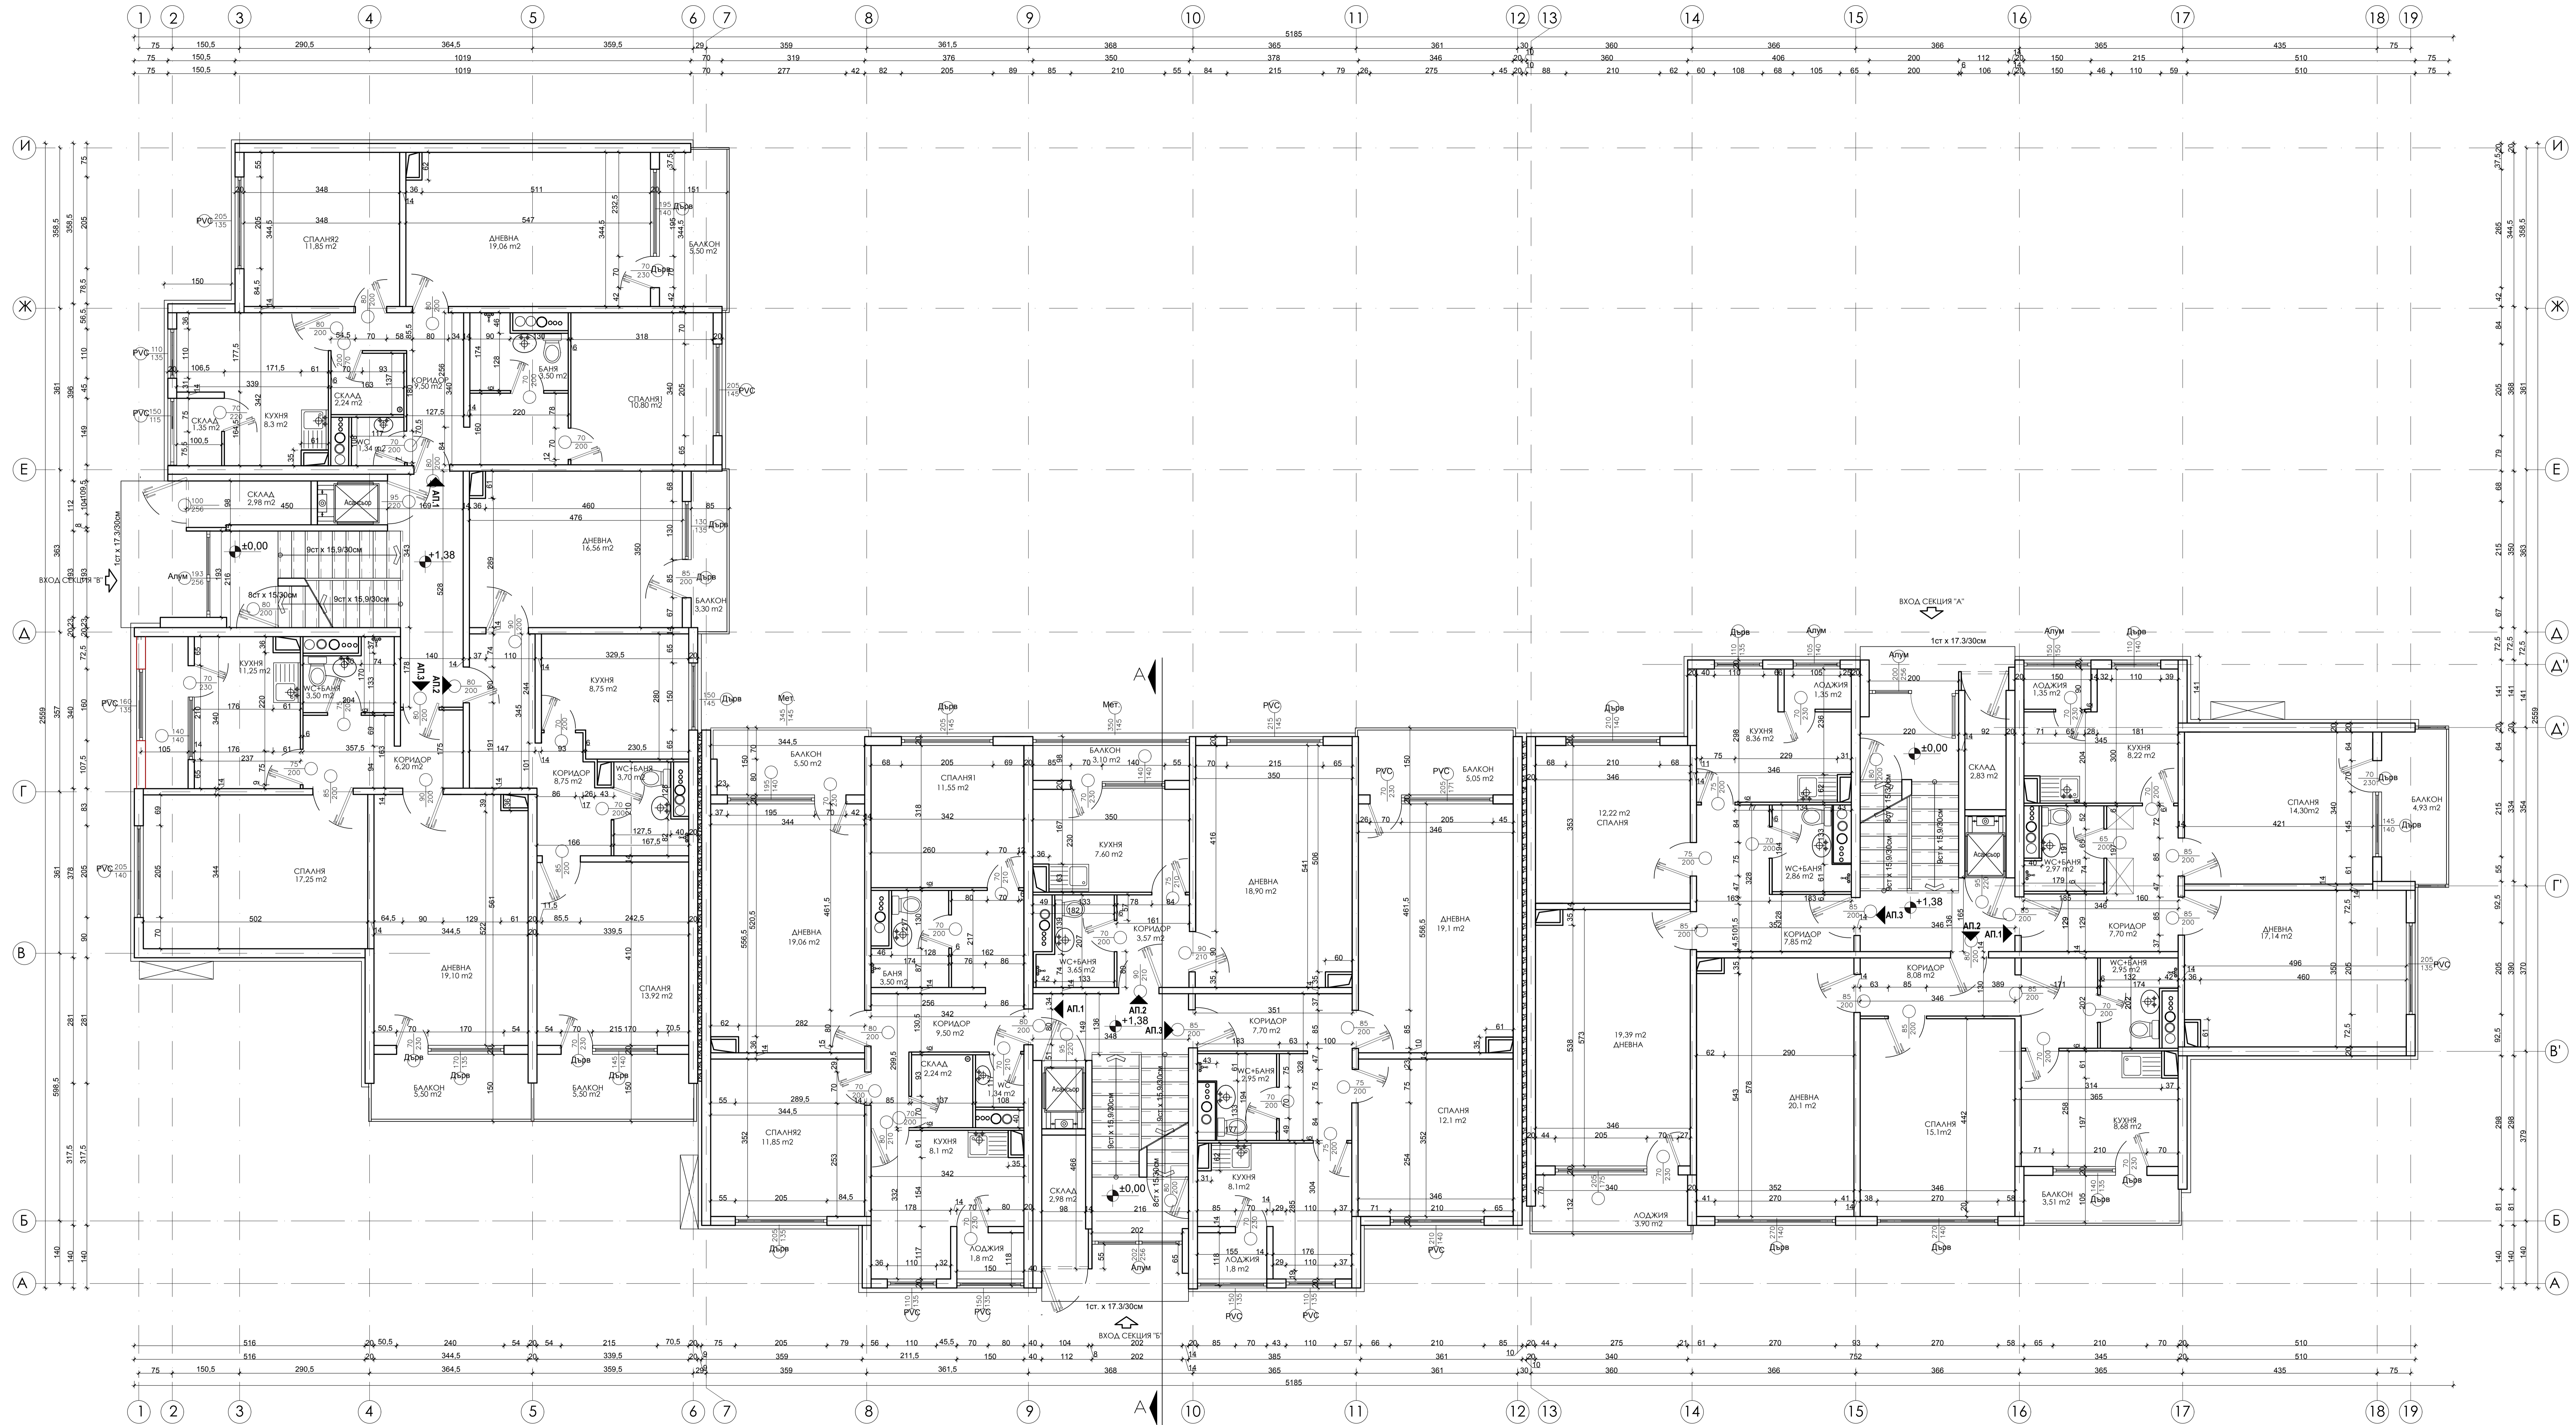


ЛЕГЕНДА:
/вертикални ограждащи елементи/


- съществуващи стени - /Едропanelно жилищно строителство/
- - - премаханати стени - /Едропanelно жилищно строителство/
- новозидани стени - тухлена зидария / газобетон / гипсокартон

ЛЕГЕНДА / дограма! :

- P3 трикамерна PVC дограма със стъклопакет от бяло стъкло
- P5 петкамерна PVC дограма със стъклопакет от бяло стъкло
- ALUM алуминиева дограма с пресънат термо мост и стъклопакет от бяло стъкло
- ДЪРВ дъвена дограма/ единично стъкло
- ME метална дограма/ единично стъкло

"НЕКСТ БИЛД" ЕООД <small>гр. София, ул. "Тринадесети Воевода" № 8 тел.: +359 888 445 773, email: nekstbuild@pro.bg</small>	
МНОГОФАМИЛНА ЖИЛИЩНА СГРАДА в гр. Симеоновград, общ. Симеоновград,	ул. "Стефан Караджа" № 2-4, Вх. А, Б, В
ВЪЗЛОЖИТЕЛ:	Община Свиленград
УПРАВИТЕЛ:	инж. Владимир Гонелиев
СОБСТВЕНИК:	Сдружение на собствениците на многофамилна жилищна сграда в гр. Симеоновград, ул. "Стефан Караджа" № 2-4, Вх. А, Б, В
ЧАСТ:	АРХИТЕКТУРНО ЗАСНЕМАНЕ
ЧЕРТЕЖ:	РАЗПРЕДЕЛЕНИЕ КОТА +1,38

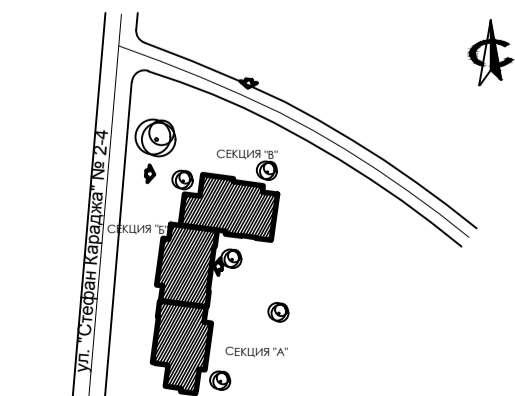

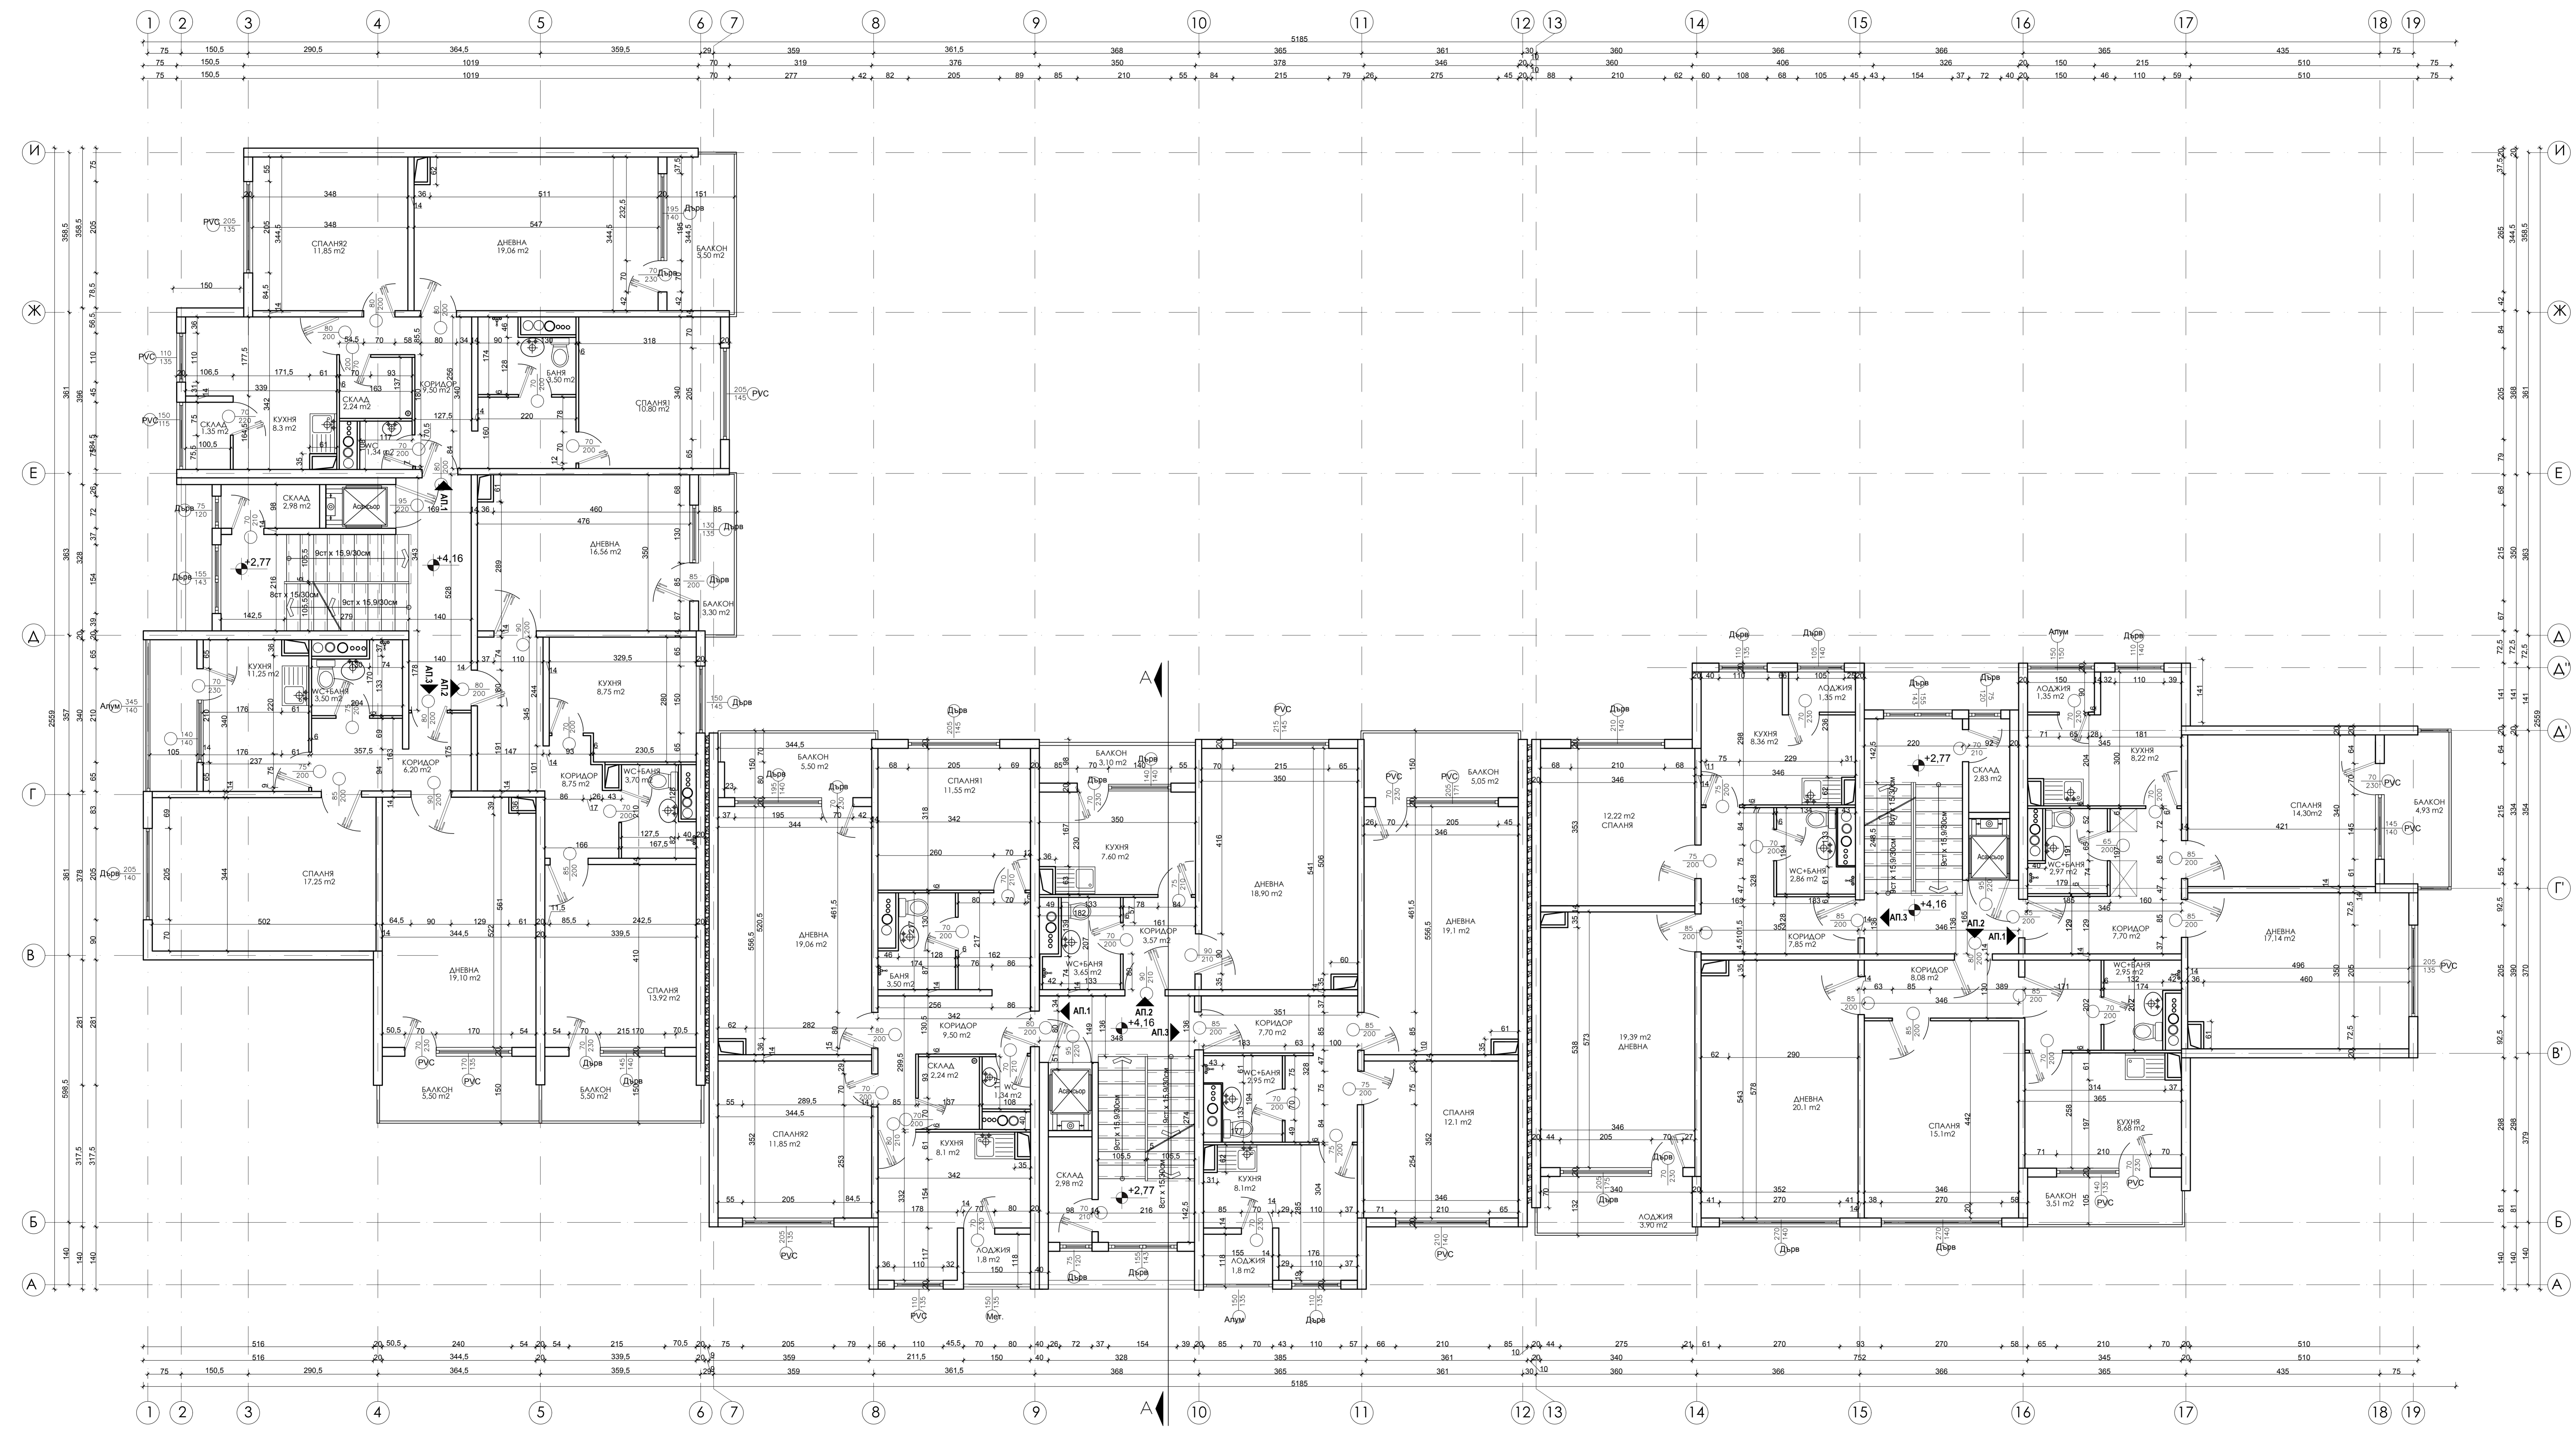

ЛЕГЕНДА:
/вертикални ограждащи елементи/

- съществуващи стени - /Едропanelно жилищно строителство/
- - - премахнати стени - /Едропanelно жилищно строителство/
- новозградени стени - тухлена зидария / газобетон / гипскартон

ЛЕГЕНДА / дограма/ :

- РЗ трикамерна PVC дограма със стъклопакет от бяло стъкло
- РБ петкамерна PVC дограма със стъклопакет от бяло стъкло
- Алум алуминиева дограма с прекъснат термо мост и стъклопакет от бяло стъкло
- Дървo слепена Дървена дограма/ единично стъкло
- Мет метална дограма/ единично стъкло

"НЕКСТ БИЛД" ЕООД
гр.София, ул."Тихозор Вазаров" 8 тел: +359 898 445 771, email: nekstbild@mail.bg

МНОГОФАМИЛНА ЖИЛИЩНА СГРАДА в гр. Симеоновград, общ. Симеоновград, ул. "Стефан Караджа" № 2-4, Вх. А, Б, В


ВЪЗЛОЖИТЕЛ: Община Свиленград


УПРАВИТЕЛ: инж. Владимир Гюneliev

СОБСТВЕНИК: Сдружение на собствениците на многофамилна жилищна сграда в гр. Симеоновград, ул. "Стефан Караджа" № 2-4, Вх. А, Б, В

ЧАСТ: АРХИТЕКТУРНО ЗАСЕМАНЕ

ЧЕРТЕЖ: РАЗПРЕДЕЛЕНИЕ КОТА +4,16

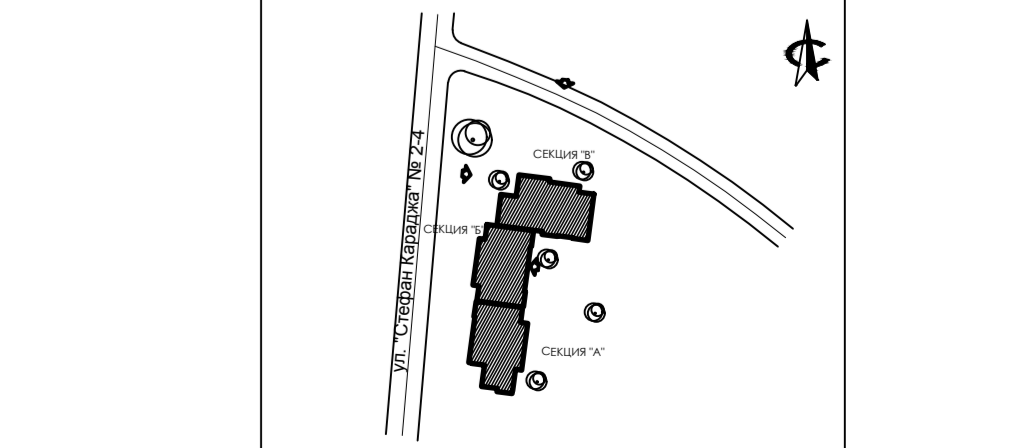

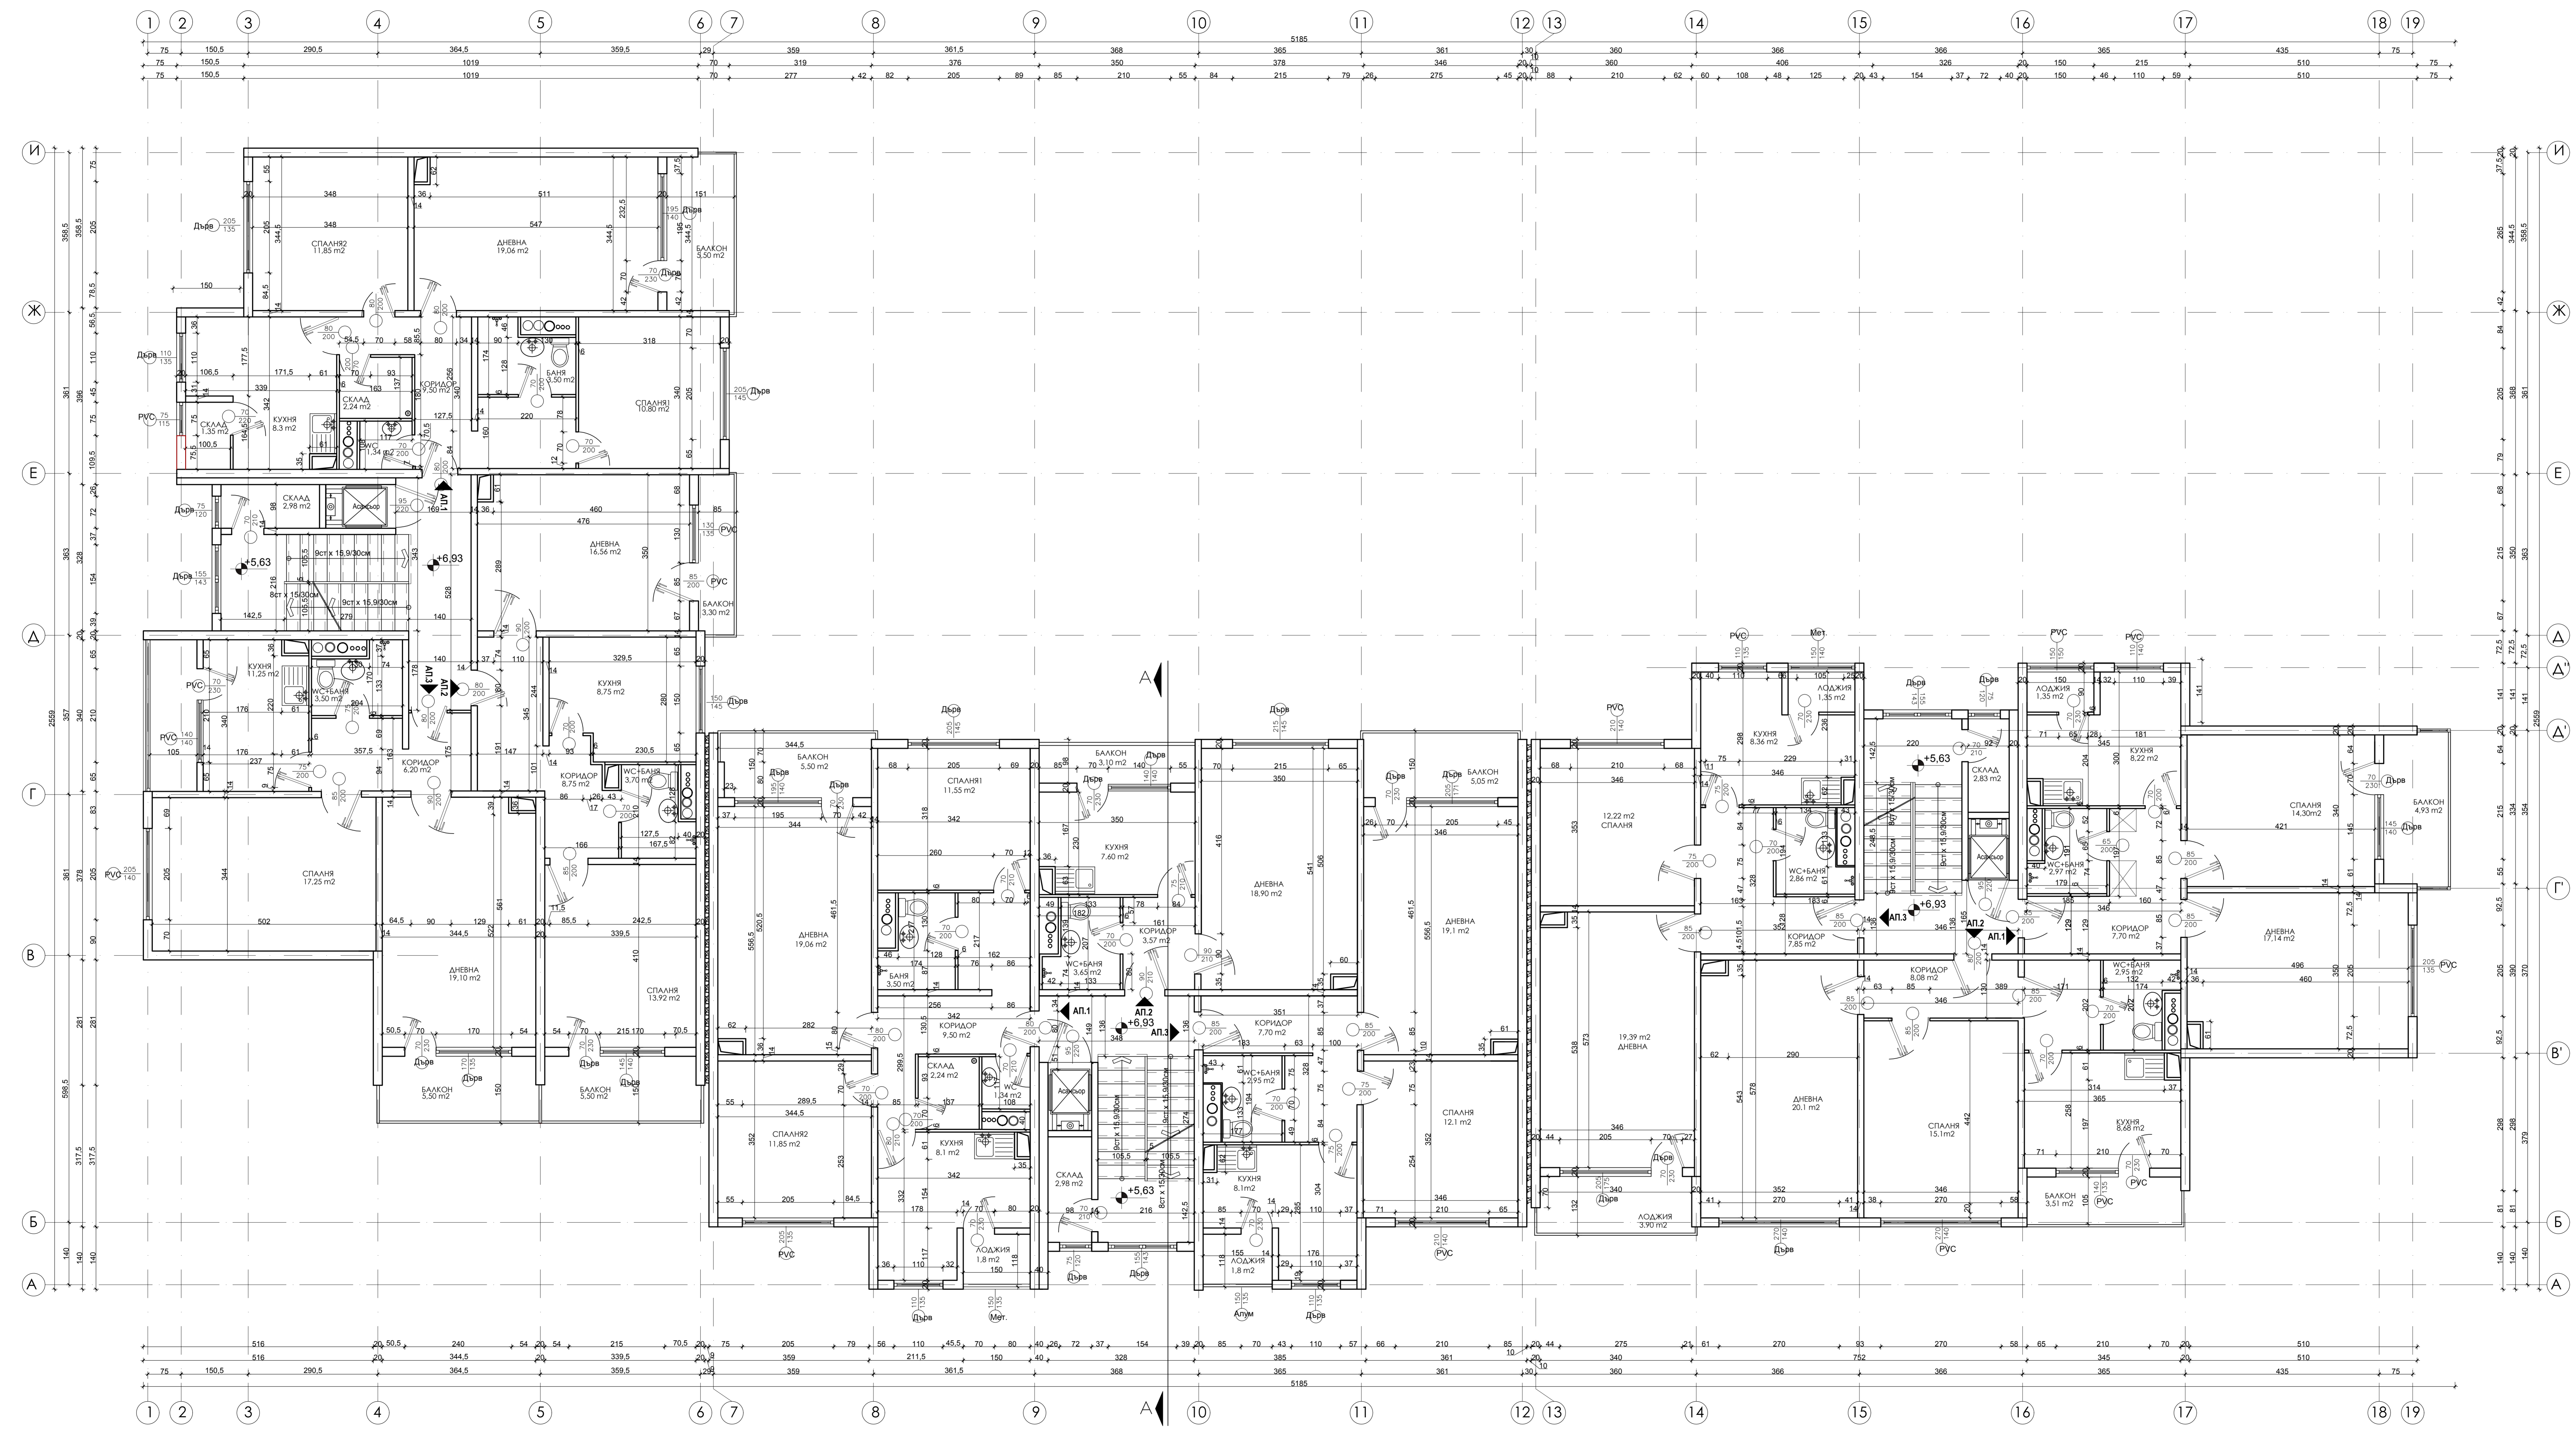


ЛЕГЕНДА:
/вертикални ограждащи елементи/


- съществуващи стени - /Едропanelно жилищно строителство/
- - - премаханати стени - /Едропanelно жилищно строителство/
- новозградени стени - тухлена зидария / газобетон / гипскартон

ЛЕГЕНДА / дограма/ :

- РЗ трикамерна PVC дограма със стъклопакет от бяло стъкло
- РБ петкамерна PVC дограма със стъклопакет от бяло стъкло
- Алум алуминиева дограма с прекъснат термо мост и стъклопакет от бяло стъкло
- Дърв Дървена дограма/ единично стъкло
- Мет метална дограма/ единично стъкло

"НЕКСТ БИЛД" ЕООД <small>гр.София, ул."Рихард Вагнер" № тел: +359 888 445 773, email: nekstbil@nekstbil.bg</small>	
МНОГОФАМИЛНА ЖИЛИЩНА СГРАДА в гр. Симеоновград, общ. Симеоновград.	ул. "Стефан Караджа" № 2-4, Вх. А, Б, В
ВЪЗЛОЖИТЕЛ:	Община Свиленград
УПРАВИТЕЛ:	инж. Владимир Гонелиев
СОБСТВЕНИК:	Сдружение на собствениците на многофамилна жилищна сграда в гр. Симеоновград, ул. "Стефан Караджа" № 2-4, Вх. А, Б, В
ЧАСТ:	АРХИТЕКТУРНО ЗАСНЕМАНЕ
ЧЕРТЕЖ:	РАЗПРЕДЕЛЕНИЕ КОТА +6.93

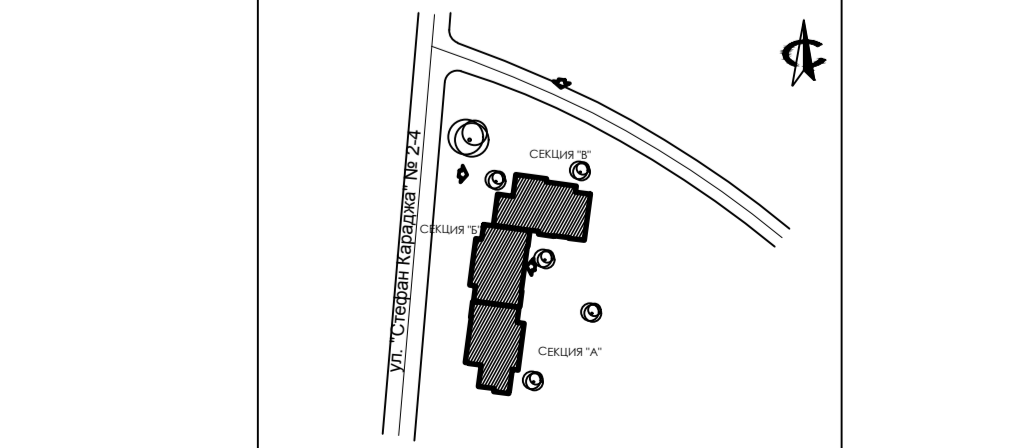

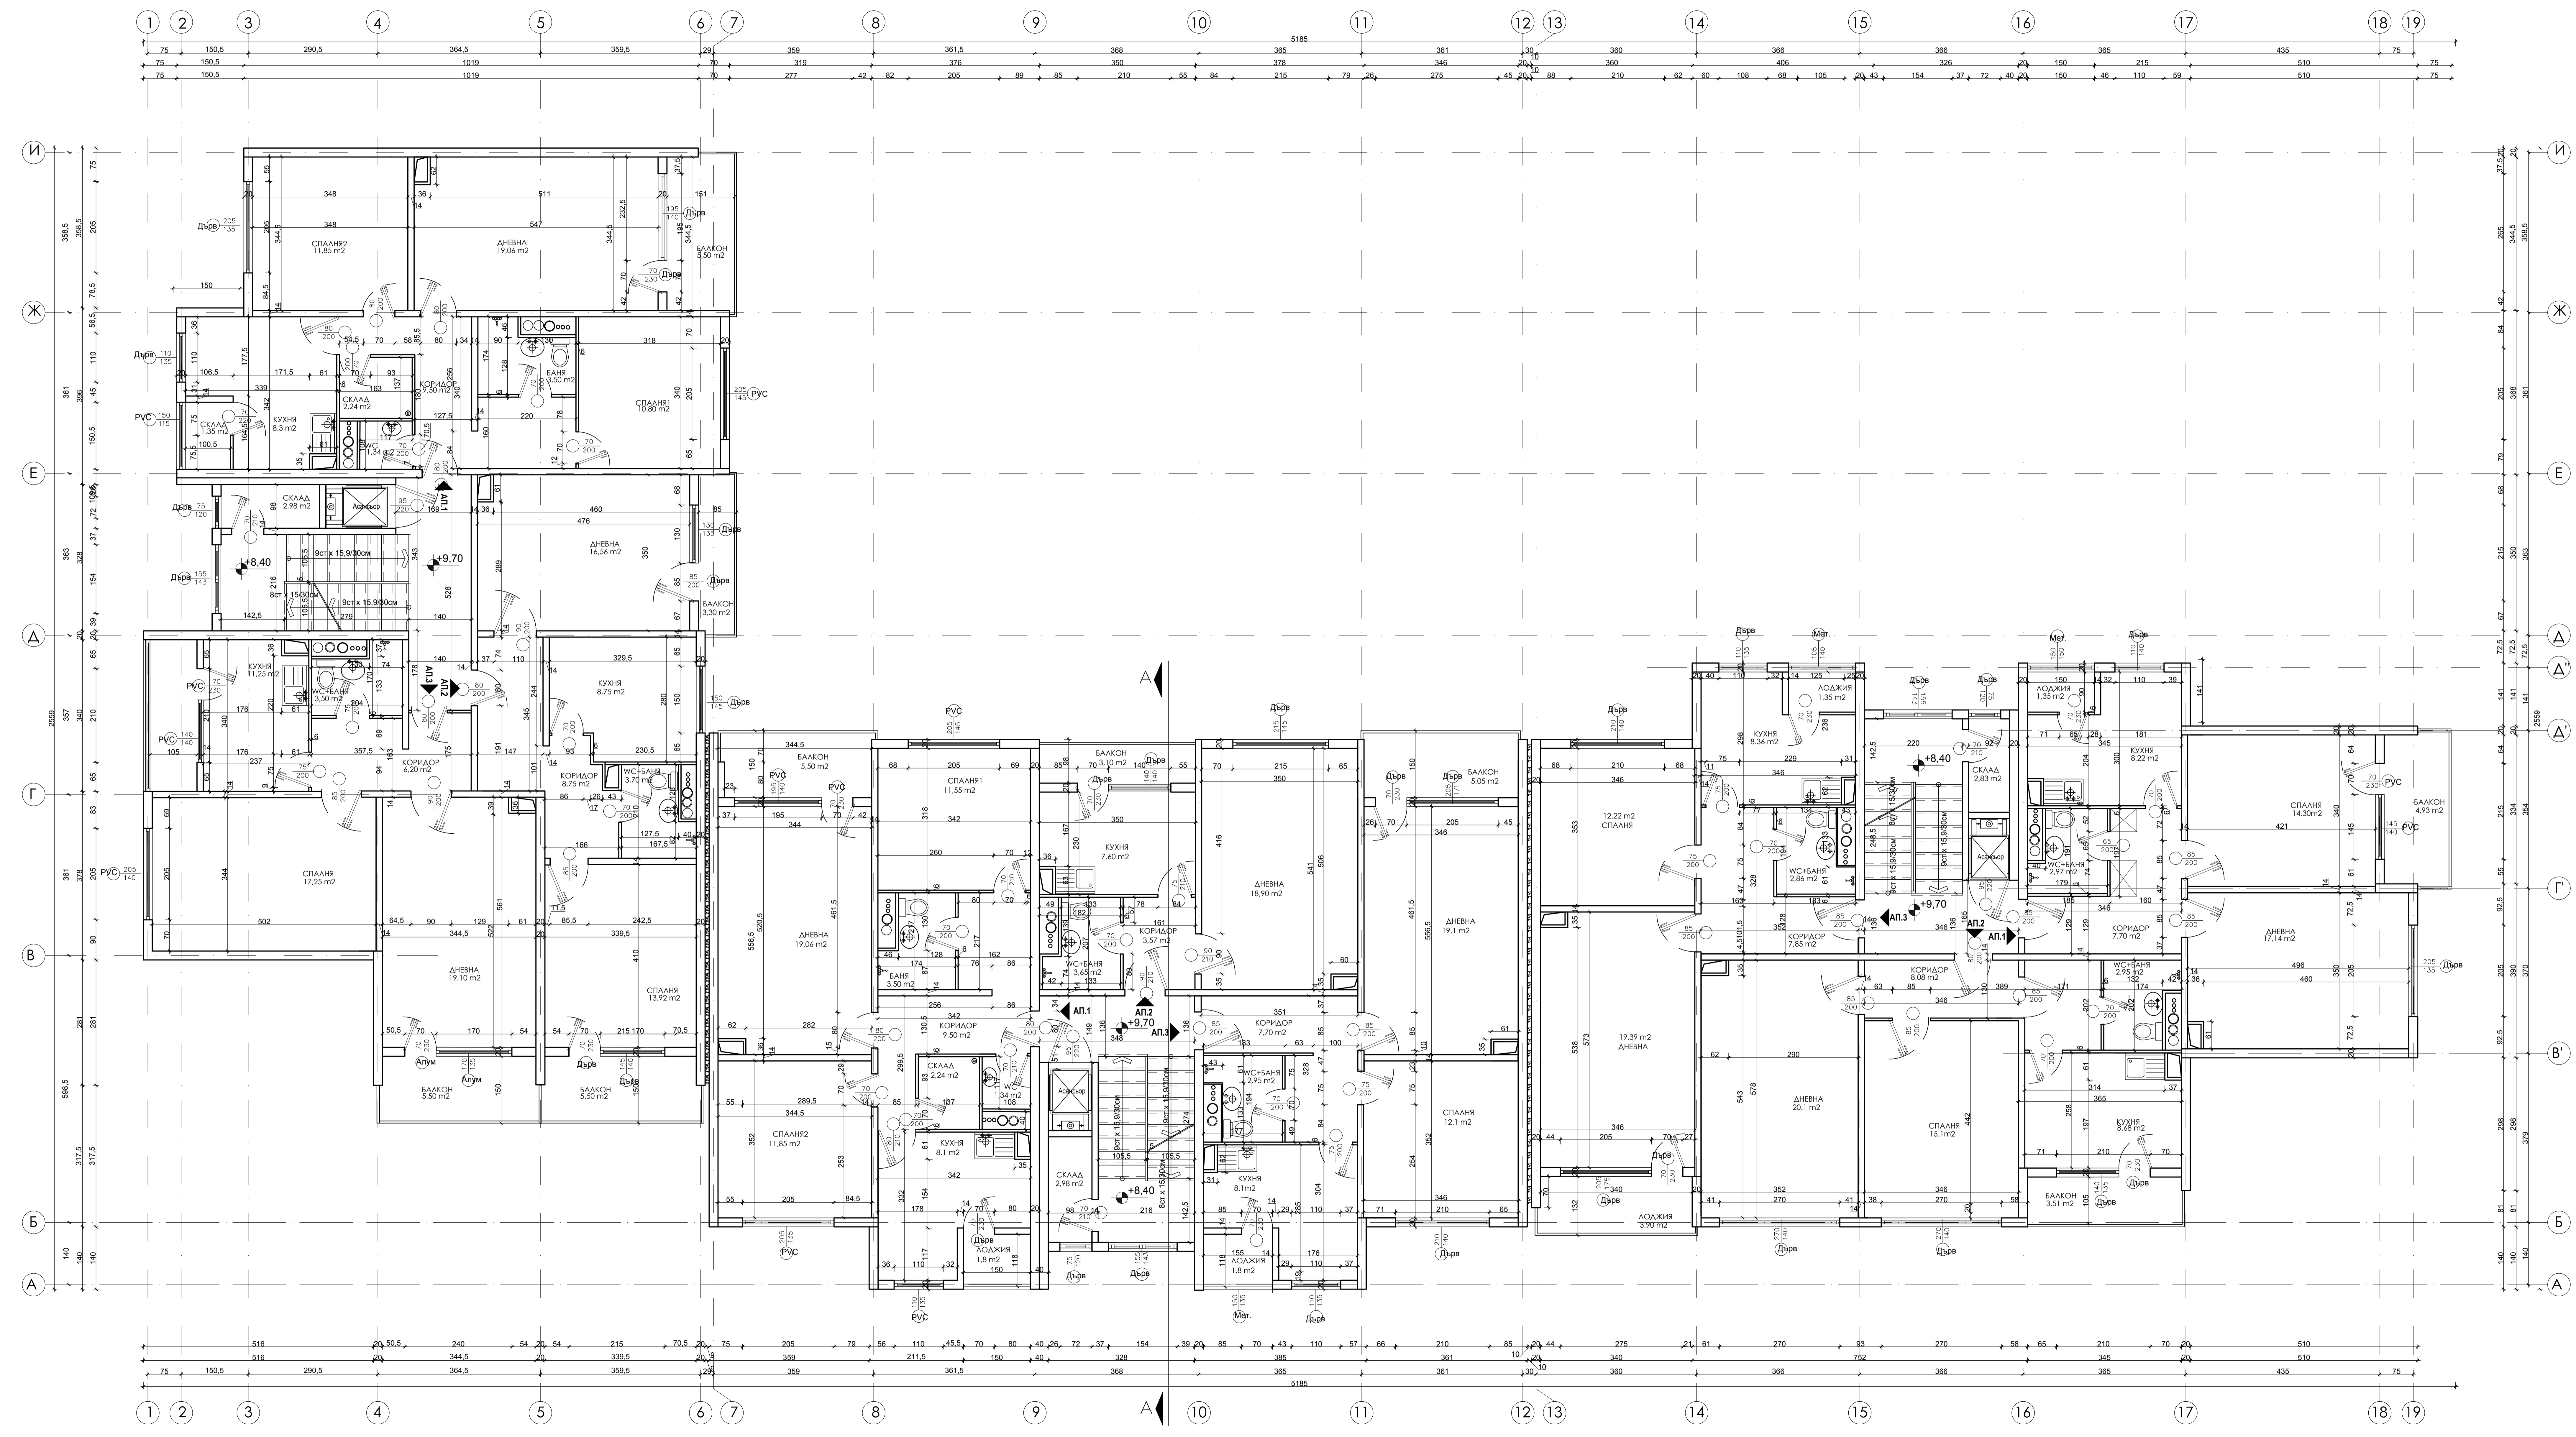


ЛЕГЕНДА:
/вертикални ограждащи елементи/


- съществуващи стени - /Едропanelно жилищно строителство/
- - - премаханати стени - /Едропanelно жилищно строителство/
- новозградени стени - тухлена зидария / газобетон / гипскартон

ЛЕГЕНДА / дограма/ :

- РЗ трикамерна PVC дограма със стъклопакет от бяло стъкло
- РБ петкамерна PVC дограма със стъклопакет от бяло стъкло
- Алум алуминиева дограма с прекъснат термо мост и стъклопакет от бяло стъкло
- Дърв слепена Дървена дограма/ единично стъкло
- Мет метална дограма/ единично стъкло

"НЕКСТ БИЛД" ЕООД <small>гр.София, ул."Тимондр Вазарови" 8 тел: +359 898 445 771, email: nekstbild@mail.bg</small>	
МНОГОФАМИЛНА ЖИЛИЩНА СГРАДА в гр. Симеоновград, общ. Симеоновград, ул. "Стефан Караджа" № 2-4, Вх. А, Б, В	ул. "Стефан Караджа" № 2-4, Вх. А, Б, В
ВЪЗЛОЖИТЕЛ:	Община Свиленград
УПРАВИТЕЛ:	инж. Владимир Гончелиев
СОБСТВЕНИК:	Сдружение на собствениците на многофамилна жилищна сграда в гр. Симеоновград, ул. "Стефан Караджа" № 2-4, Вх. А, Б, В
ЧАСТ:	АРХИТЕКТУРНО ЗАСЕМАНЕ
ЧЕРТЕЖ:	РАЗПРЕДЕЛЕНИЕ КОТА +9,70

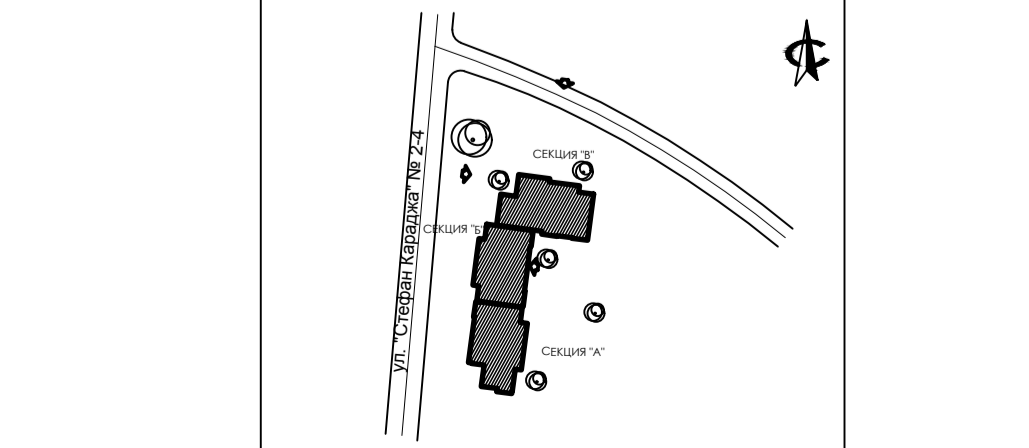

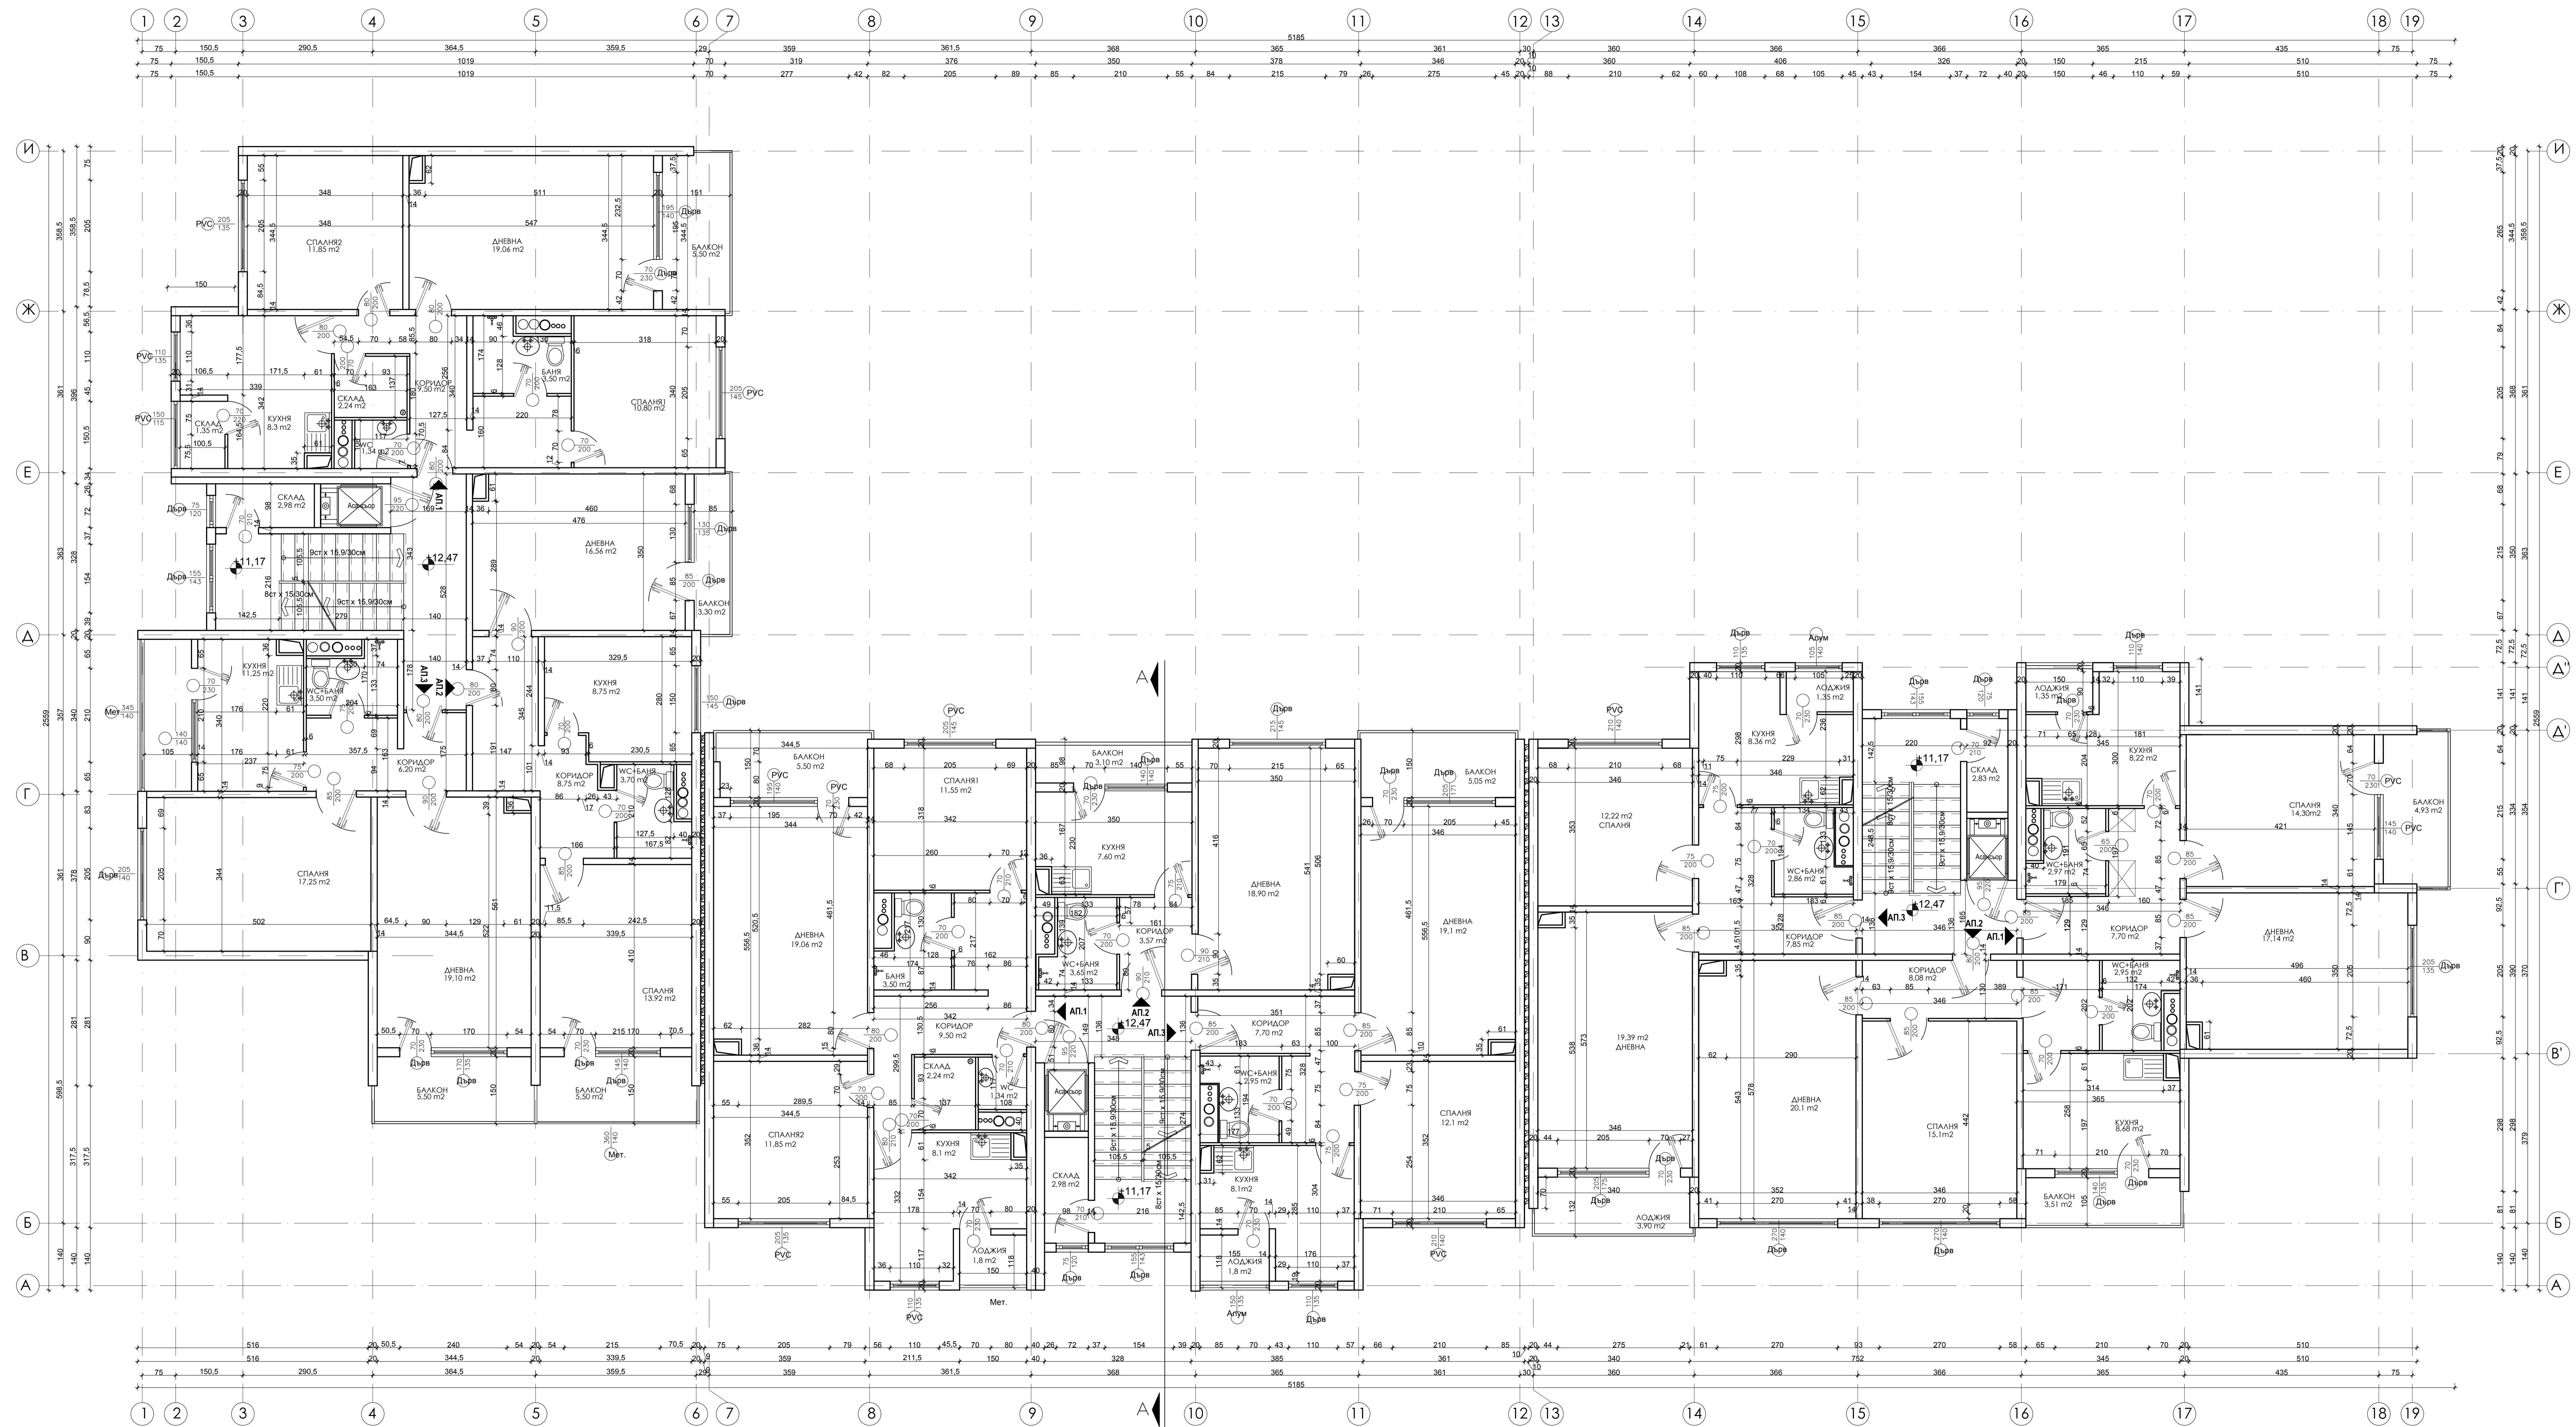


ЛЕГЕНДА:
/вертикални ограждащи елементи/


- съществуващи стени - /Едропanelно жилищно строителство/
- - - премахнати стени - /Едропanelно жилищно строителство/
- новозградени стени - тухлена зидария / газобетон / гипскартон

ЛЕГЕНДА / дограма/ :

- РЗ трикамерна PVC дограма със стъклопакет от бяло стъкло
- РБ петкамерна PVC дограма със стъклопакет от бяло стъкло
- Алум алуминиева дограма с прекъснат термо мост и стъклопакет от бяло стъкло
- Дърв Дървена дограма/ единично стъкло
- Мет метална дограма/ единично стъкло

"НЕКСТ БИЛД" ЕООД <small>гр. София, ул. "Трицветен Вихор" № 11, тел. +359 888 445 773, email: nekbild@mail.bg</small>	
МНОГОФАМИЛНА ЖИЛИЩНА СГРАДА в гр. Симеоновград, общ. Симеоновград, ул. "Стефан Караджа" № 2-4, Вх. А, Б, В	ул. "Стефан Караджа" № 2-4, Вх. А, Б, В
ВЪЗЛОЖИТЕЛ:	Община Свиленград
УПРАВИТЕЛ:	инж. Владимир Гинелиев
СОБСТВЕНИК:	Сдружение на собствениците на многофамилна жилищна сграда в гр. Симеоновград, ул. "Стефан Караджа" № 2-4, Вх. А, Б, В
ЧАСТ:	АРХИТЕКТУРНО ЗАСНЕМАНЕ
ЧЕРТЕЖ:	РАЗПРЕДЕЛЕНИЕ КОТА +12.47

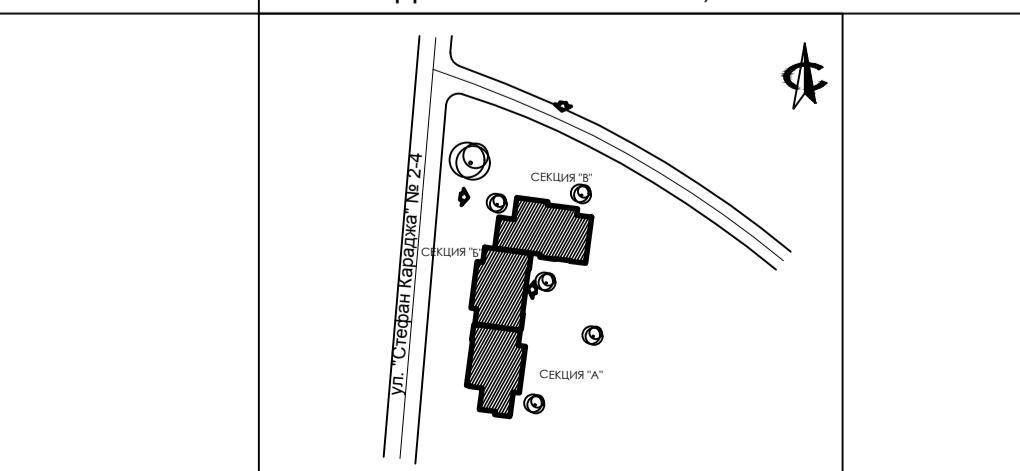

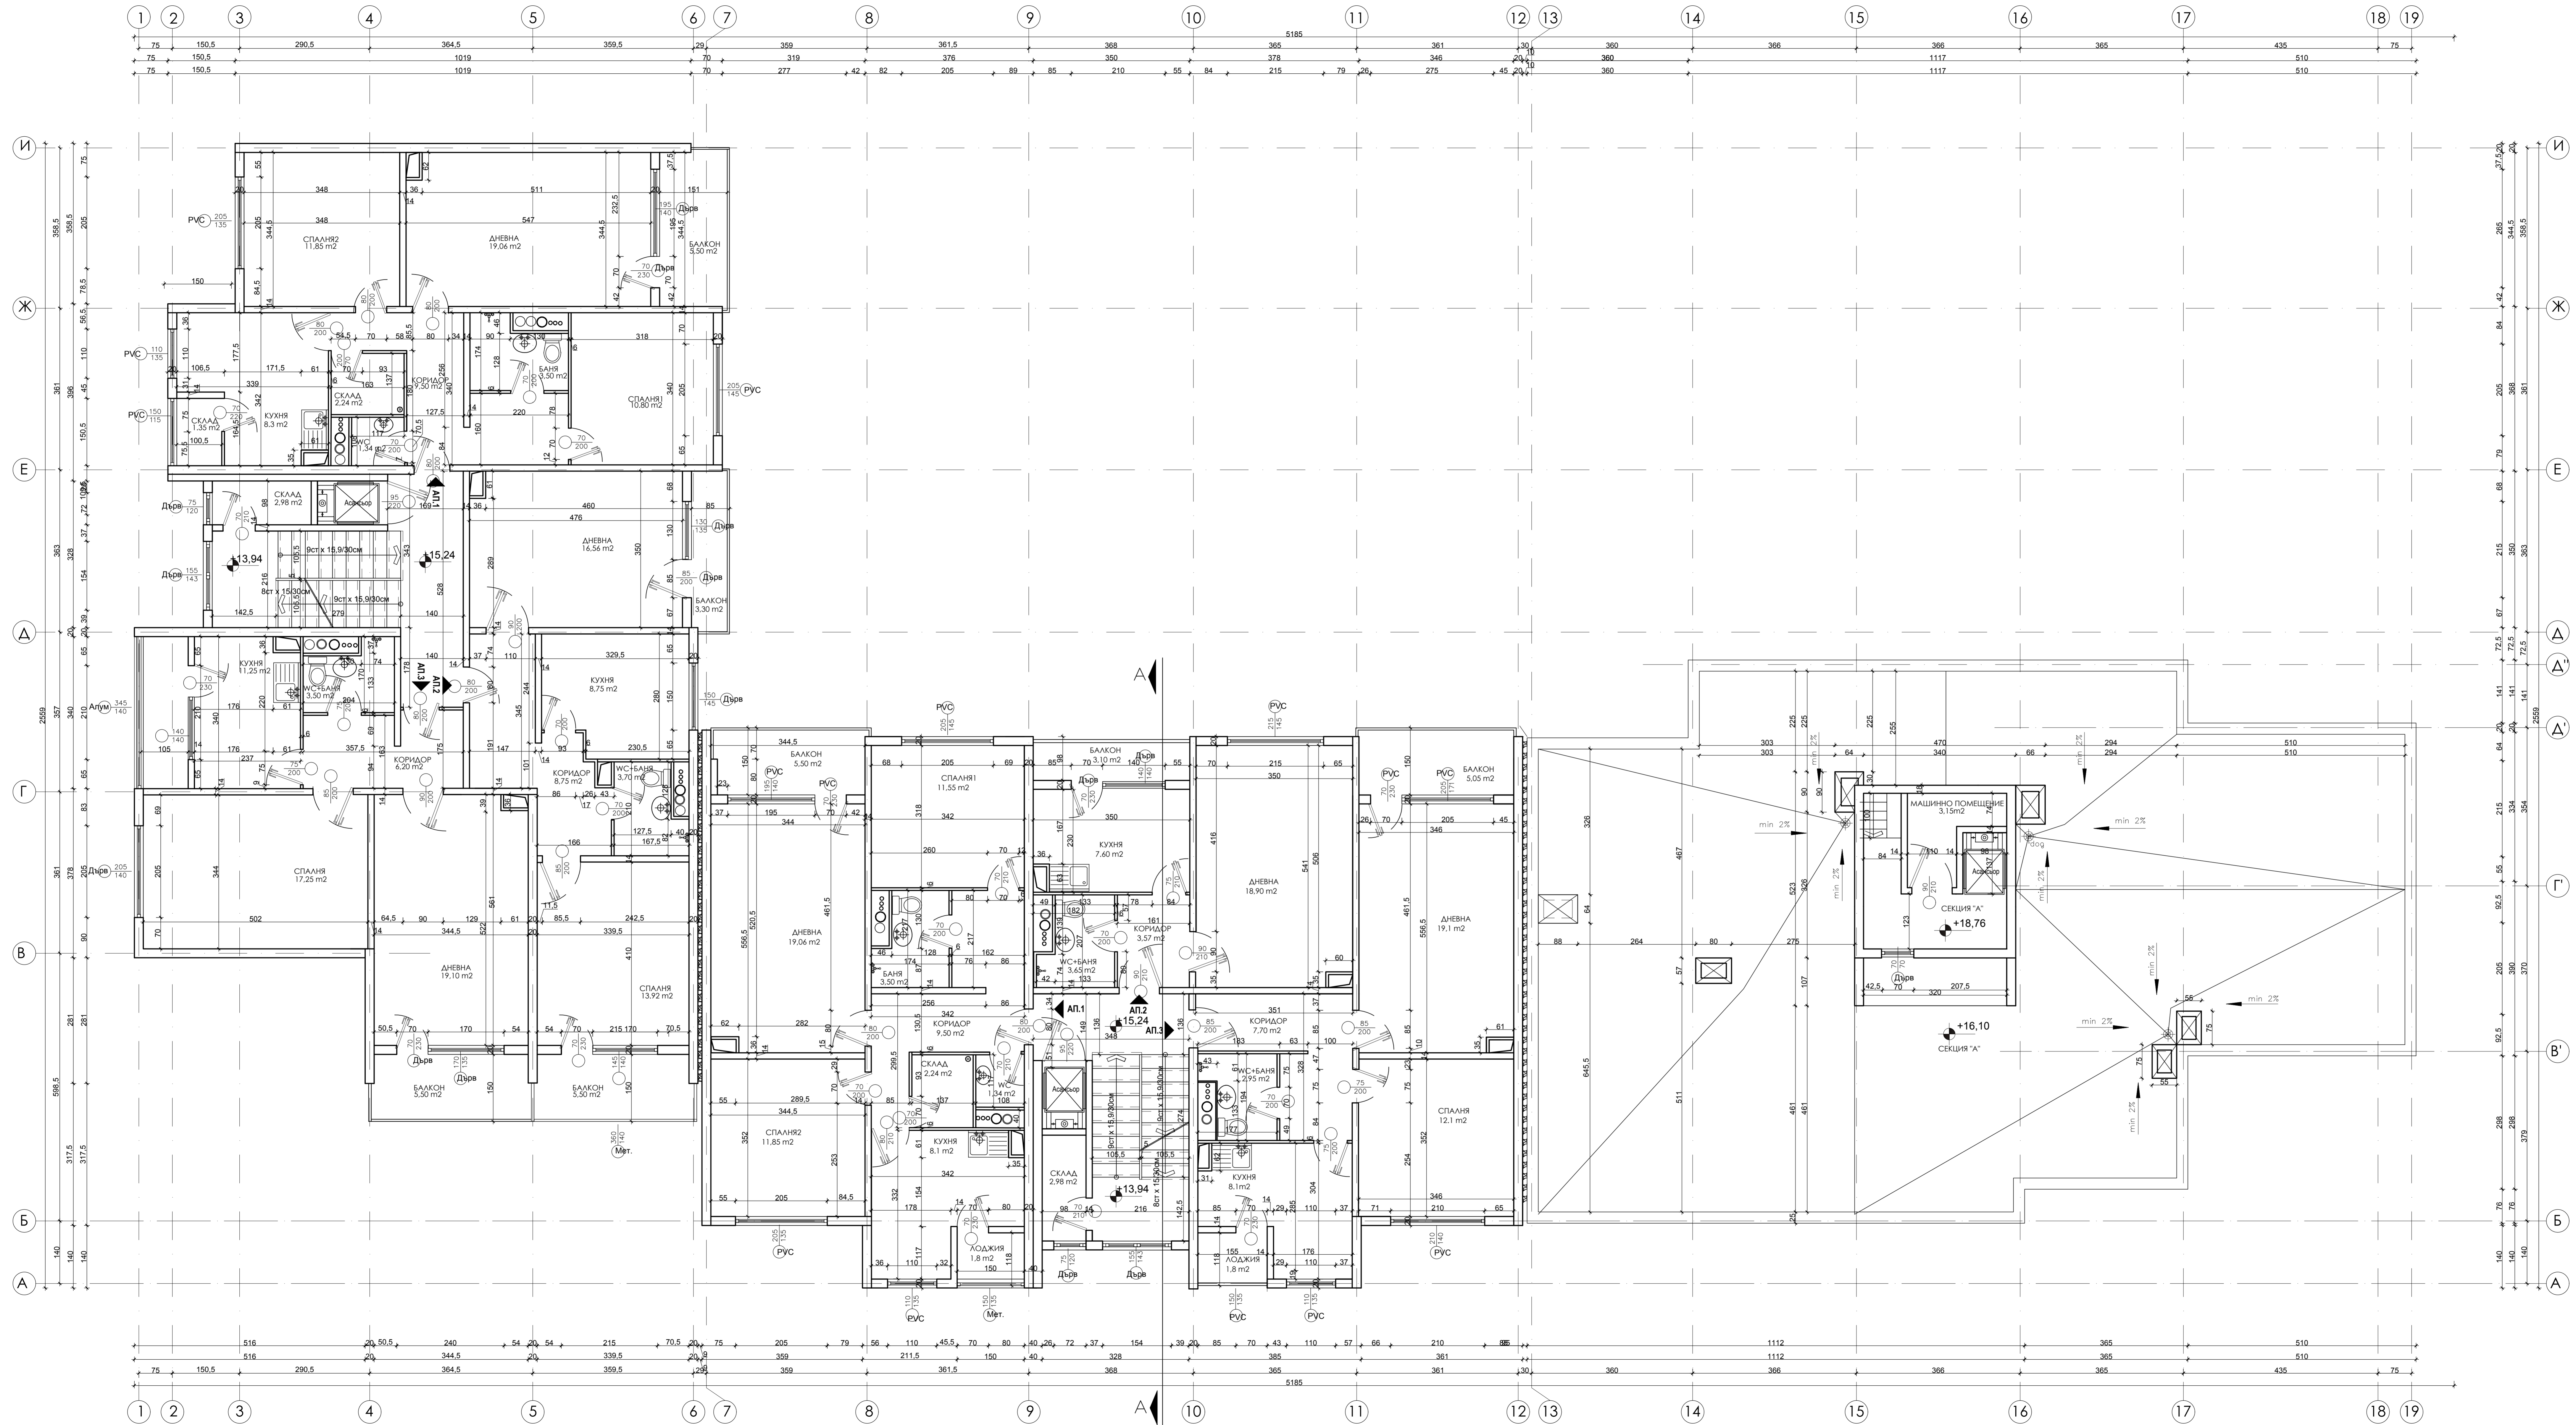


ЛЕГЕНДА:
/вертикални ограждащи елементи/


- съществуващи стени - /Едропanelно жилищно строителство/
- - - премазаните стени - /Едропanelно жилищно строителство/
- новоизградени стени - тухлена зидария / газобетон / гипскартон

ЛЕГЕНДА / дограма/ :

- РЗ трикамерна PVC дограма със стъклопакет от бяло стъкло
- РБ петкамерна PVC дограма със стъклопакет от бяло стъкло
- Алум алуминиева дограма с прекъснат термо мост и стъклопакет от бяло стъкло
- Дърв слепена Дървена дограма/ единично стъкло
- Мет метална дограма/ единично стъкло

"НЕКСТ БИЛД" ЕООД <small>гр.София, ул."Фигаро Вакансии" в тел. +359 888 445 773, email: nekstbuild@gmail.com</small>	
МНОГОФАМИЛНА ЖИЛИЩНА СГРАДА в гр. Симеоновград, общ. Симеоновград, ул. "Стефан Караджа" № 2-4, Вх. А, Б, В	ул. "Стефан Караджа" № 2-4, Вх. А, Б, В
ВЪЗЛОЖИТЕЛ:	Община Свиленград
УПРАВИТЕЛ:	инж. Владимир Гонелиев
СОБСТВЕНИК:	Сдружение на собствениците на многофамилна жилищна сграда в гр. Симеоновград, ул. "Стефан Караджа" № 2-4, Вх. А, Б, В
ЧАСТ:	АРХИТЕКТУРНО ЗАСНЕМАНЕ
ЧЕРТЕЖ:	РАЗПРЕДЕЛЕНИЕ КОТА +15.24

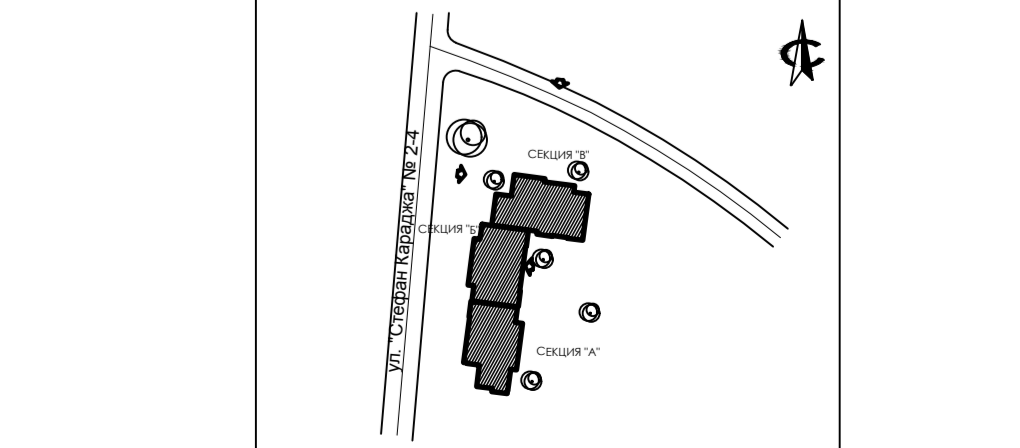

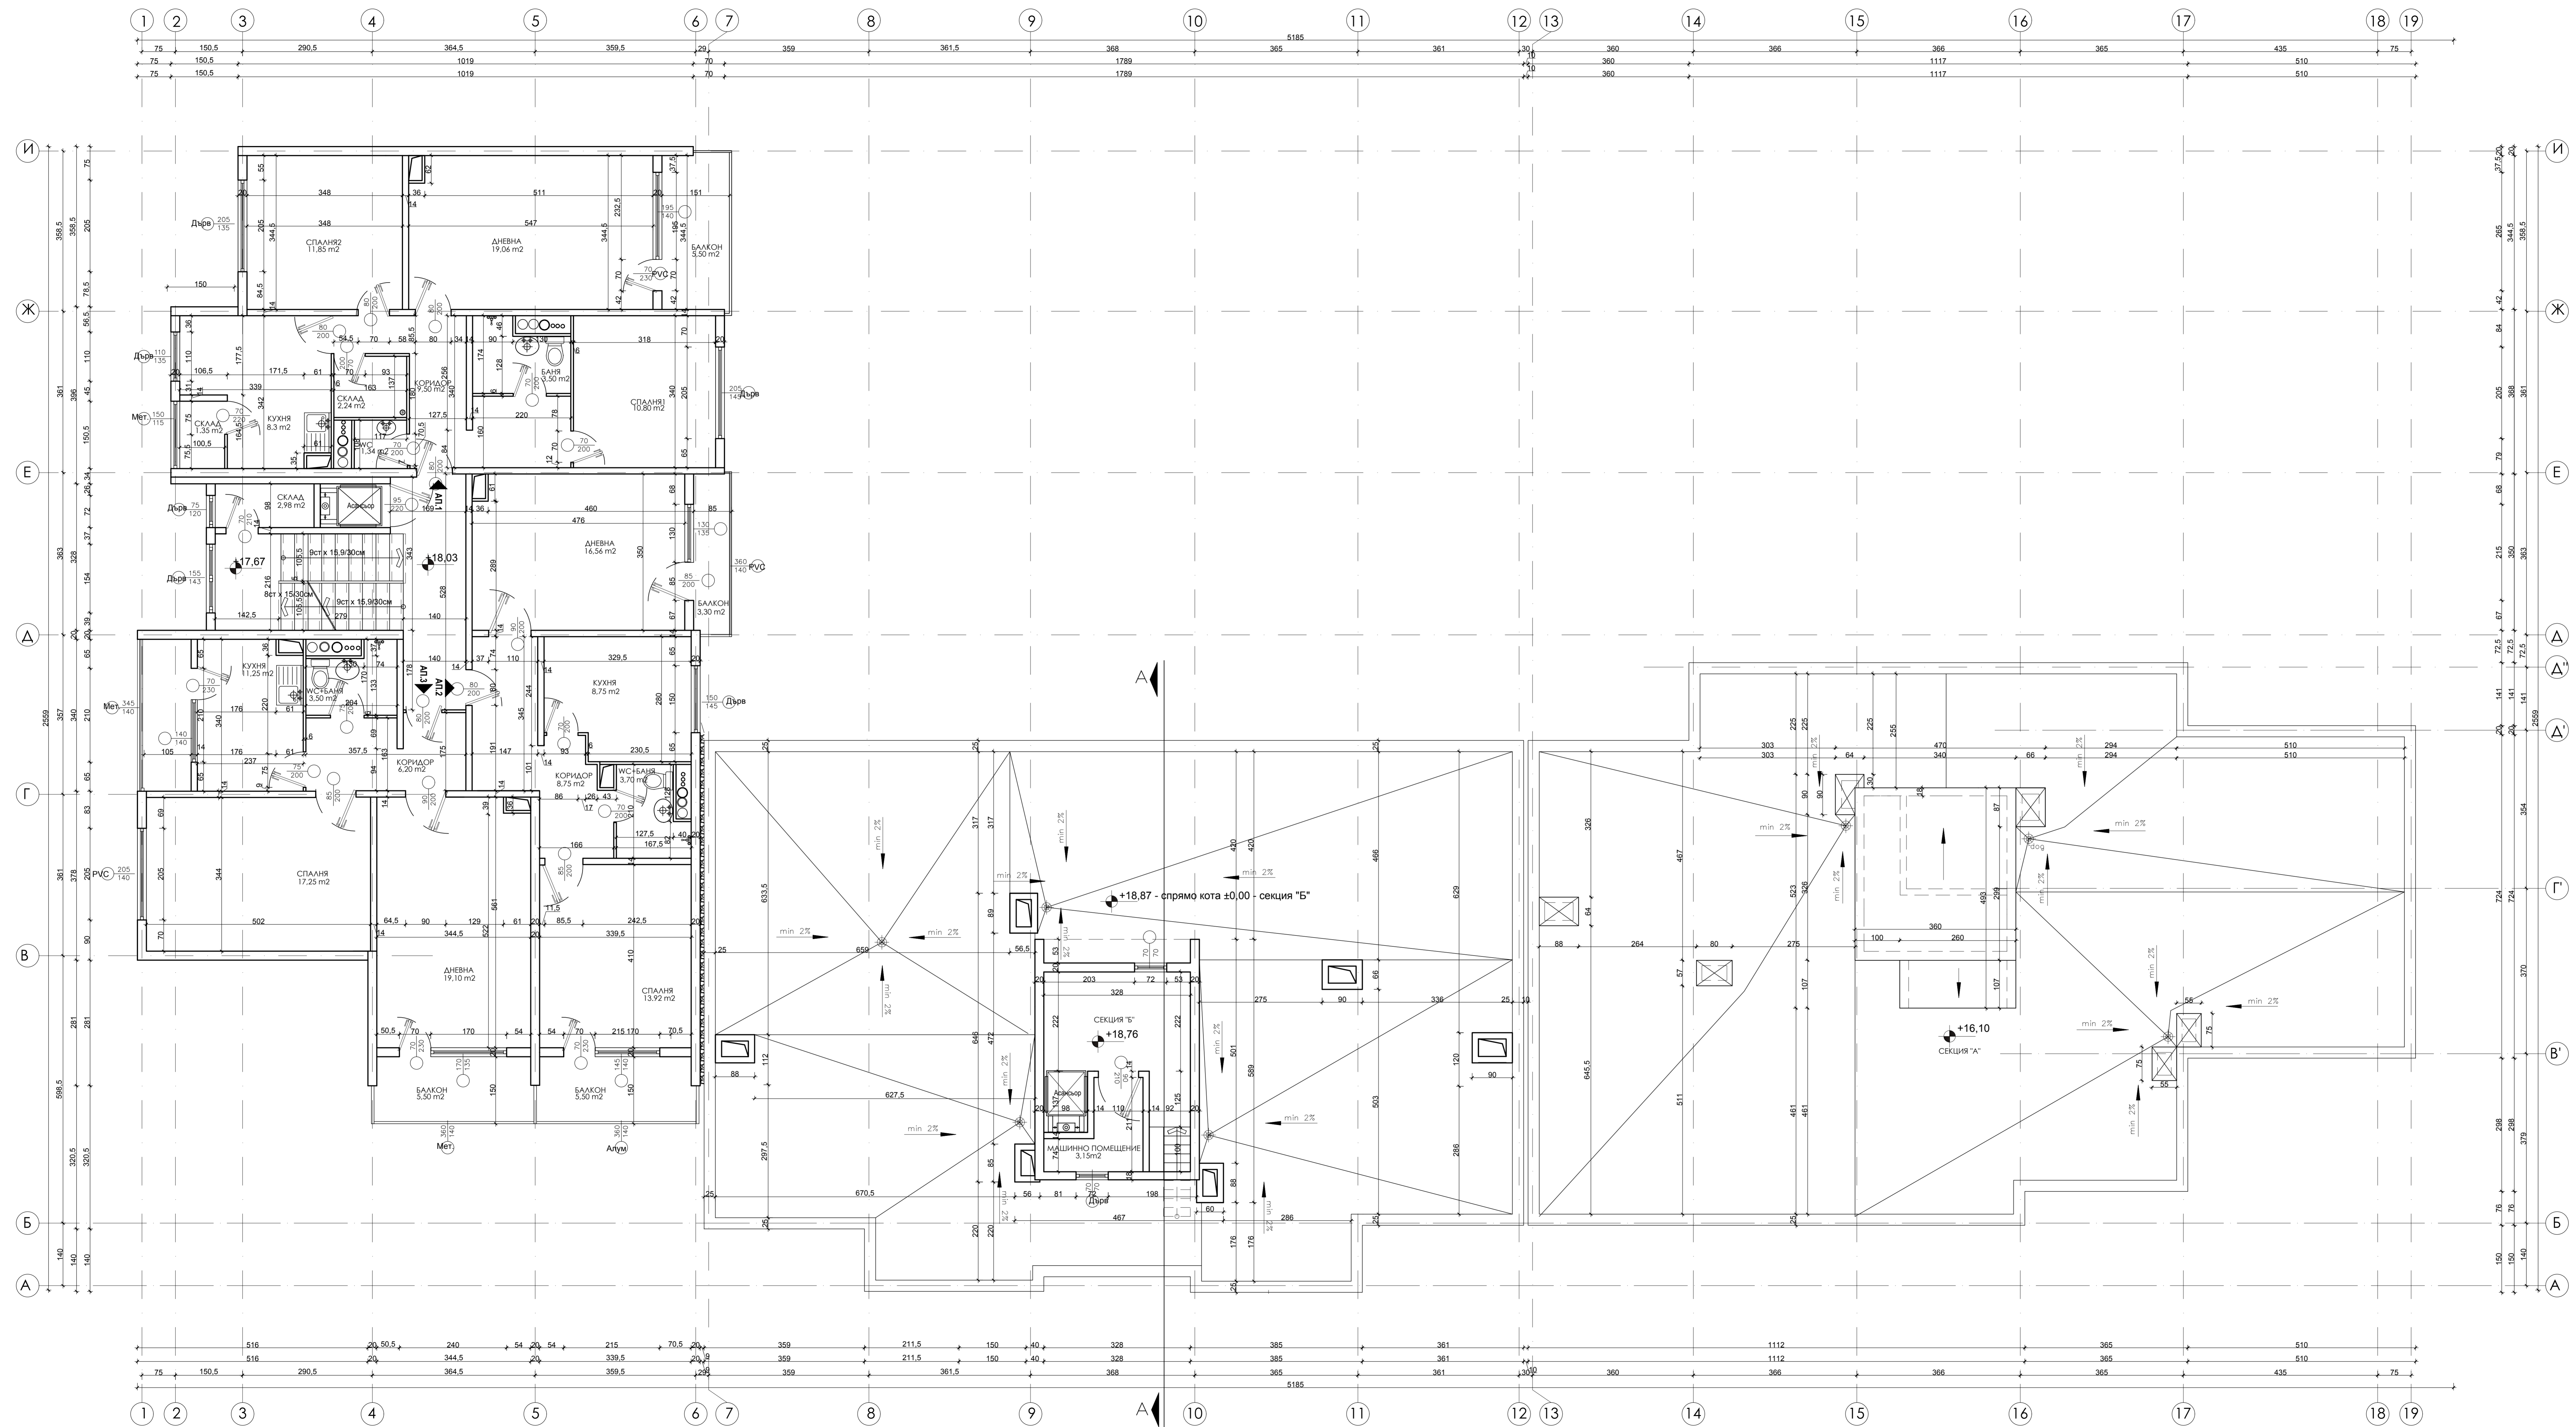


ЛЕГЕНДА:
/вертикални ограждащи елементи/


- съществуващи стени - /Едропanelно жилищно строителство/
- - - премаханати стени - /Едропanelно жилищно строителство/
- новозградени стени - тухлена зидария / газобетон / гипскартон

ЛЕГЕНДА / дограма/ :

- РЗ трикамерна PVC дограма със стъклопакет от бяло стъкло
- РБ петкамерна PVC дограма със стъклопакет от бяло стъкло
- Алум алуминиева дограма с прекъснат термо мост и стъклопакет от бяло стъкло
- Дърв слепена Дървена дограма/ единично стъкло
- Ме метална дограма/ единично стъкло

"НЕКСТ БИЛД" ЕООД <small>гр.София, ул."Римкорд Ваканарни" 8 тел: +359 888 445 773, email: nekstbuild@mail.bg</small>	
МНОГОФАМИЛНА ЖИЛИЩНА СГРАДА в гр. Симеоновград, общ. Симеоновград, ул. "Стефан Караджа" № 2-4, Вх. А, Б, В	ул. "Стефан Караджа" № 2-4, Вх. А, Б, В
ВЪЗЛОЖИТЕЛ: Община Свиленград	инж. Владимир Гонелиев
УПРАВИТЕЛ: инж. Владимир Гонелиев	Сдружение на собствениците на многофамилна жилищна сграда в гр. Симеоновград, ул. "Стефан Караджа" № 2-4, Вх. А, Б, В
СОБСТВЕНИК: Сдружение на собствениците на многофамилна жилищна сграда в гр. Симеоновград, ул. "Стефан Караджа" № 2-4, Вх. А, Б, В	АРХИТЕКТУРНО ЗАСЕМАНЕ
ЧАСТ: АРХИТЕКТУРНО ЗАСЕМАНЕ	РАЗПРЕДЕЛЕНИЕ КОТА +18.03

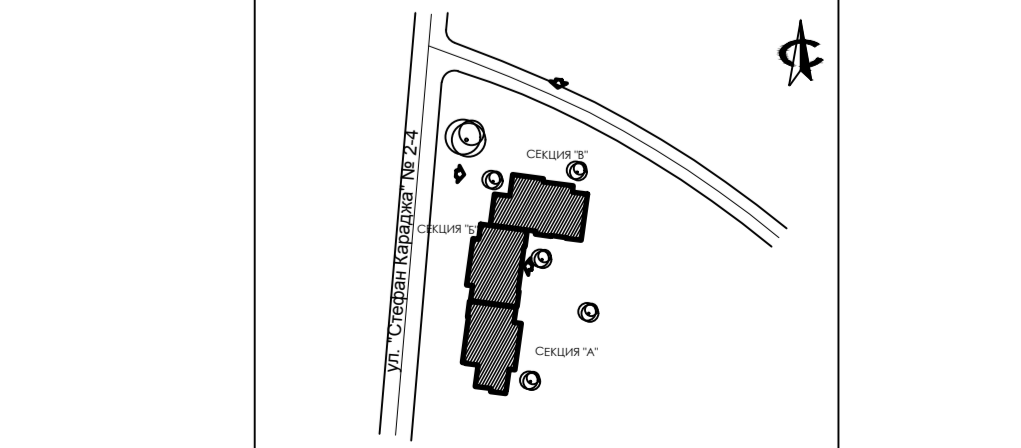

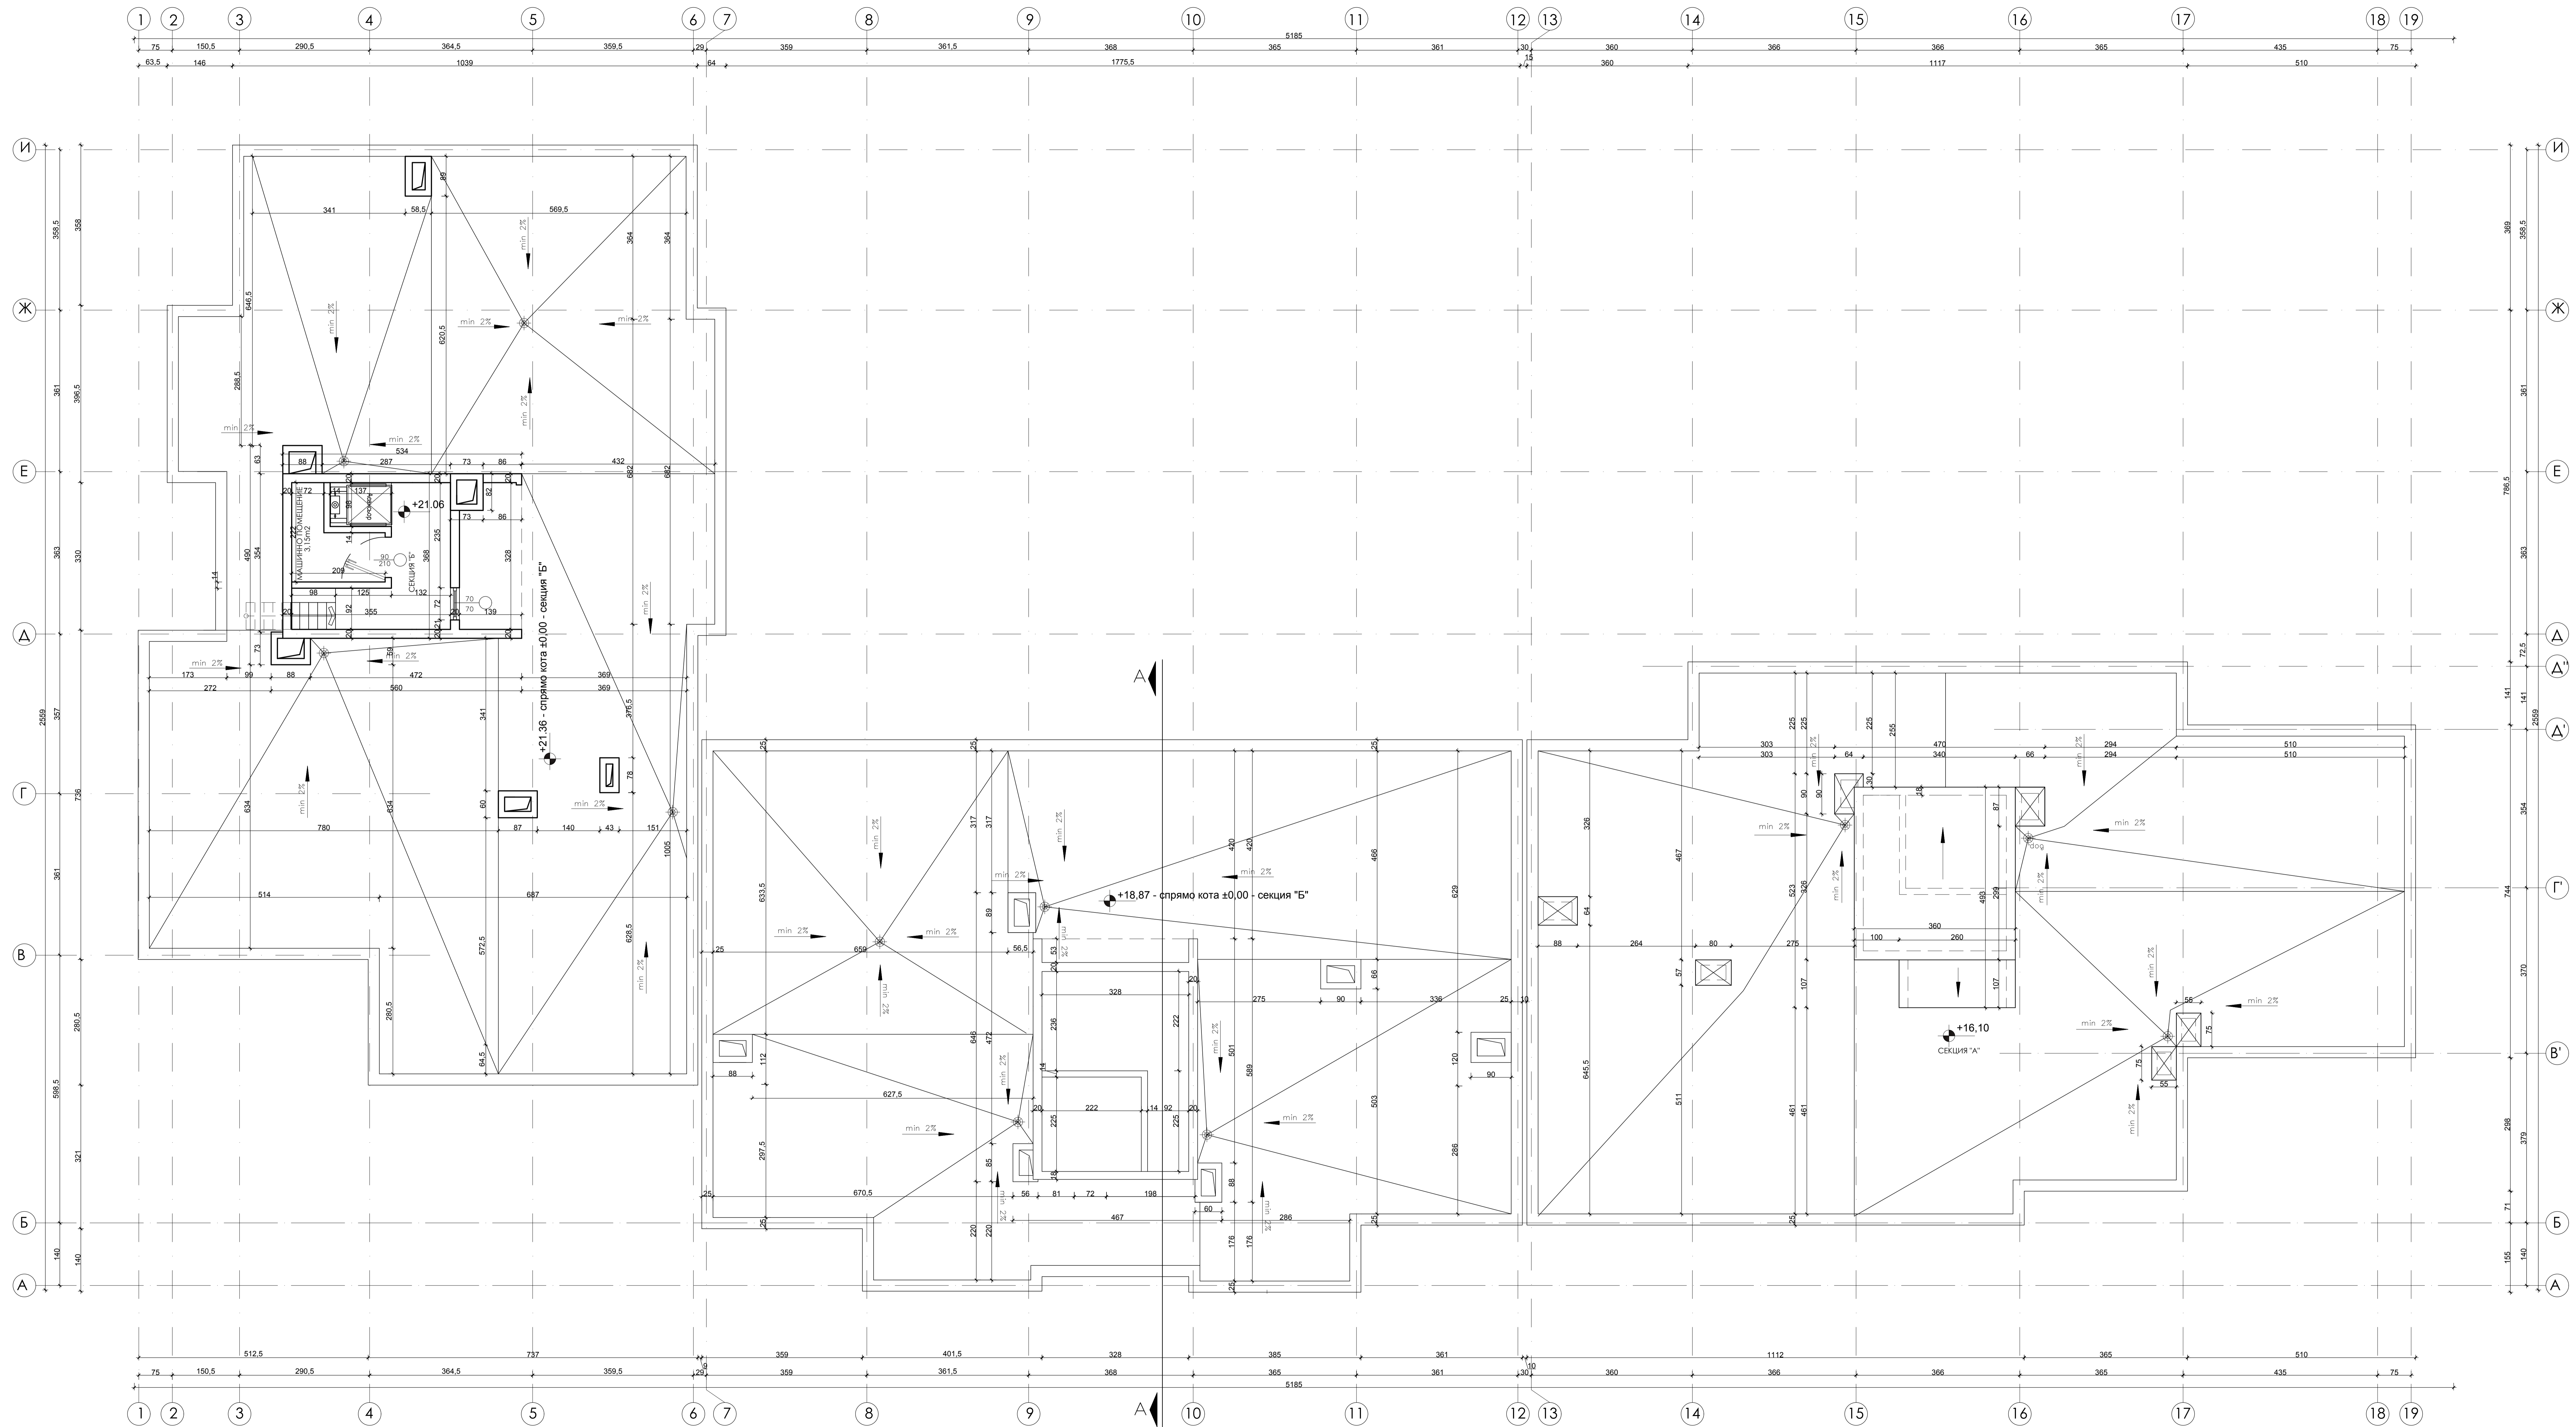


ЛЕГЕНДА:
/вертикални ограждащи елементи/


- съществуващи стени - /Едропanelно жилищно строителство/
- - - премахнати стени - /Едропanelно жилищно строителство/
- новозградени стени - тухлена зидария / газобетон / гипскартон

ЛЕГЕНДА / дограма / :

- ⊗ трикамерна PVC дограма със стъклопакет от бяло стъкло
- ⊗ петкамерна PVC дограма със стъклопакет от бяло стъкло
- ⊗ алуминиева дограма с прекъснат термо мост и стъклопакет от бяло стъкло
- ⊗ слепена Дървена дограма/ единично стъкло
- ⊗ метална дограма/ единично стъкло

"НЕКСТ БИЛД" ЕООД <small>гр.София, ул."Римски Вакъри" 8 тел: +359 888 445 773, email: nekstbuild@mail.bg</small>	
МНОГОФАМИЛНА ЖИЛИЩНА СГРАДА в гр. Симеоновград, общ. Симеоновград, ул. "Стефан Караджа" № 2-4, Вх. А, Б, В	
ВЪЗЛОЖИТЕЛ:	Община Свиленград
УПРАВИТЕЛ:	инж. Владимир Гонелиев
СОБСТВЕНИК:	Сдружение на собствениците на многофамилна жилищна сграда в гр. Симеоновград, ул. "Стефан Караджа" № 2-4, Вх. А, Б, В
ЧАСТ:	АРХИТЕКТУРНО ЗАСНЕМАНЕ
ЧЕРТЕЖ:	ПЛАН ПОКРИВ

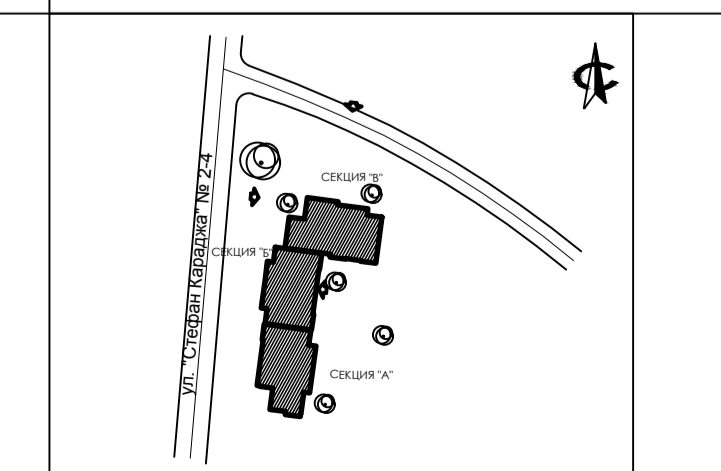

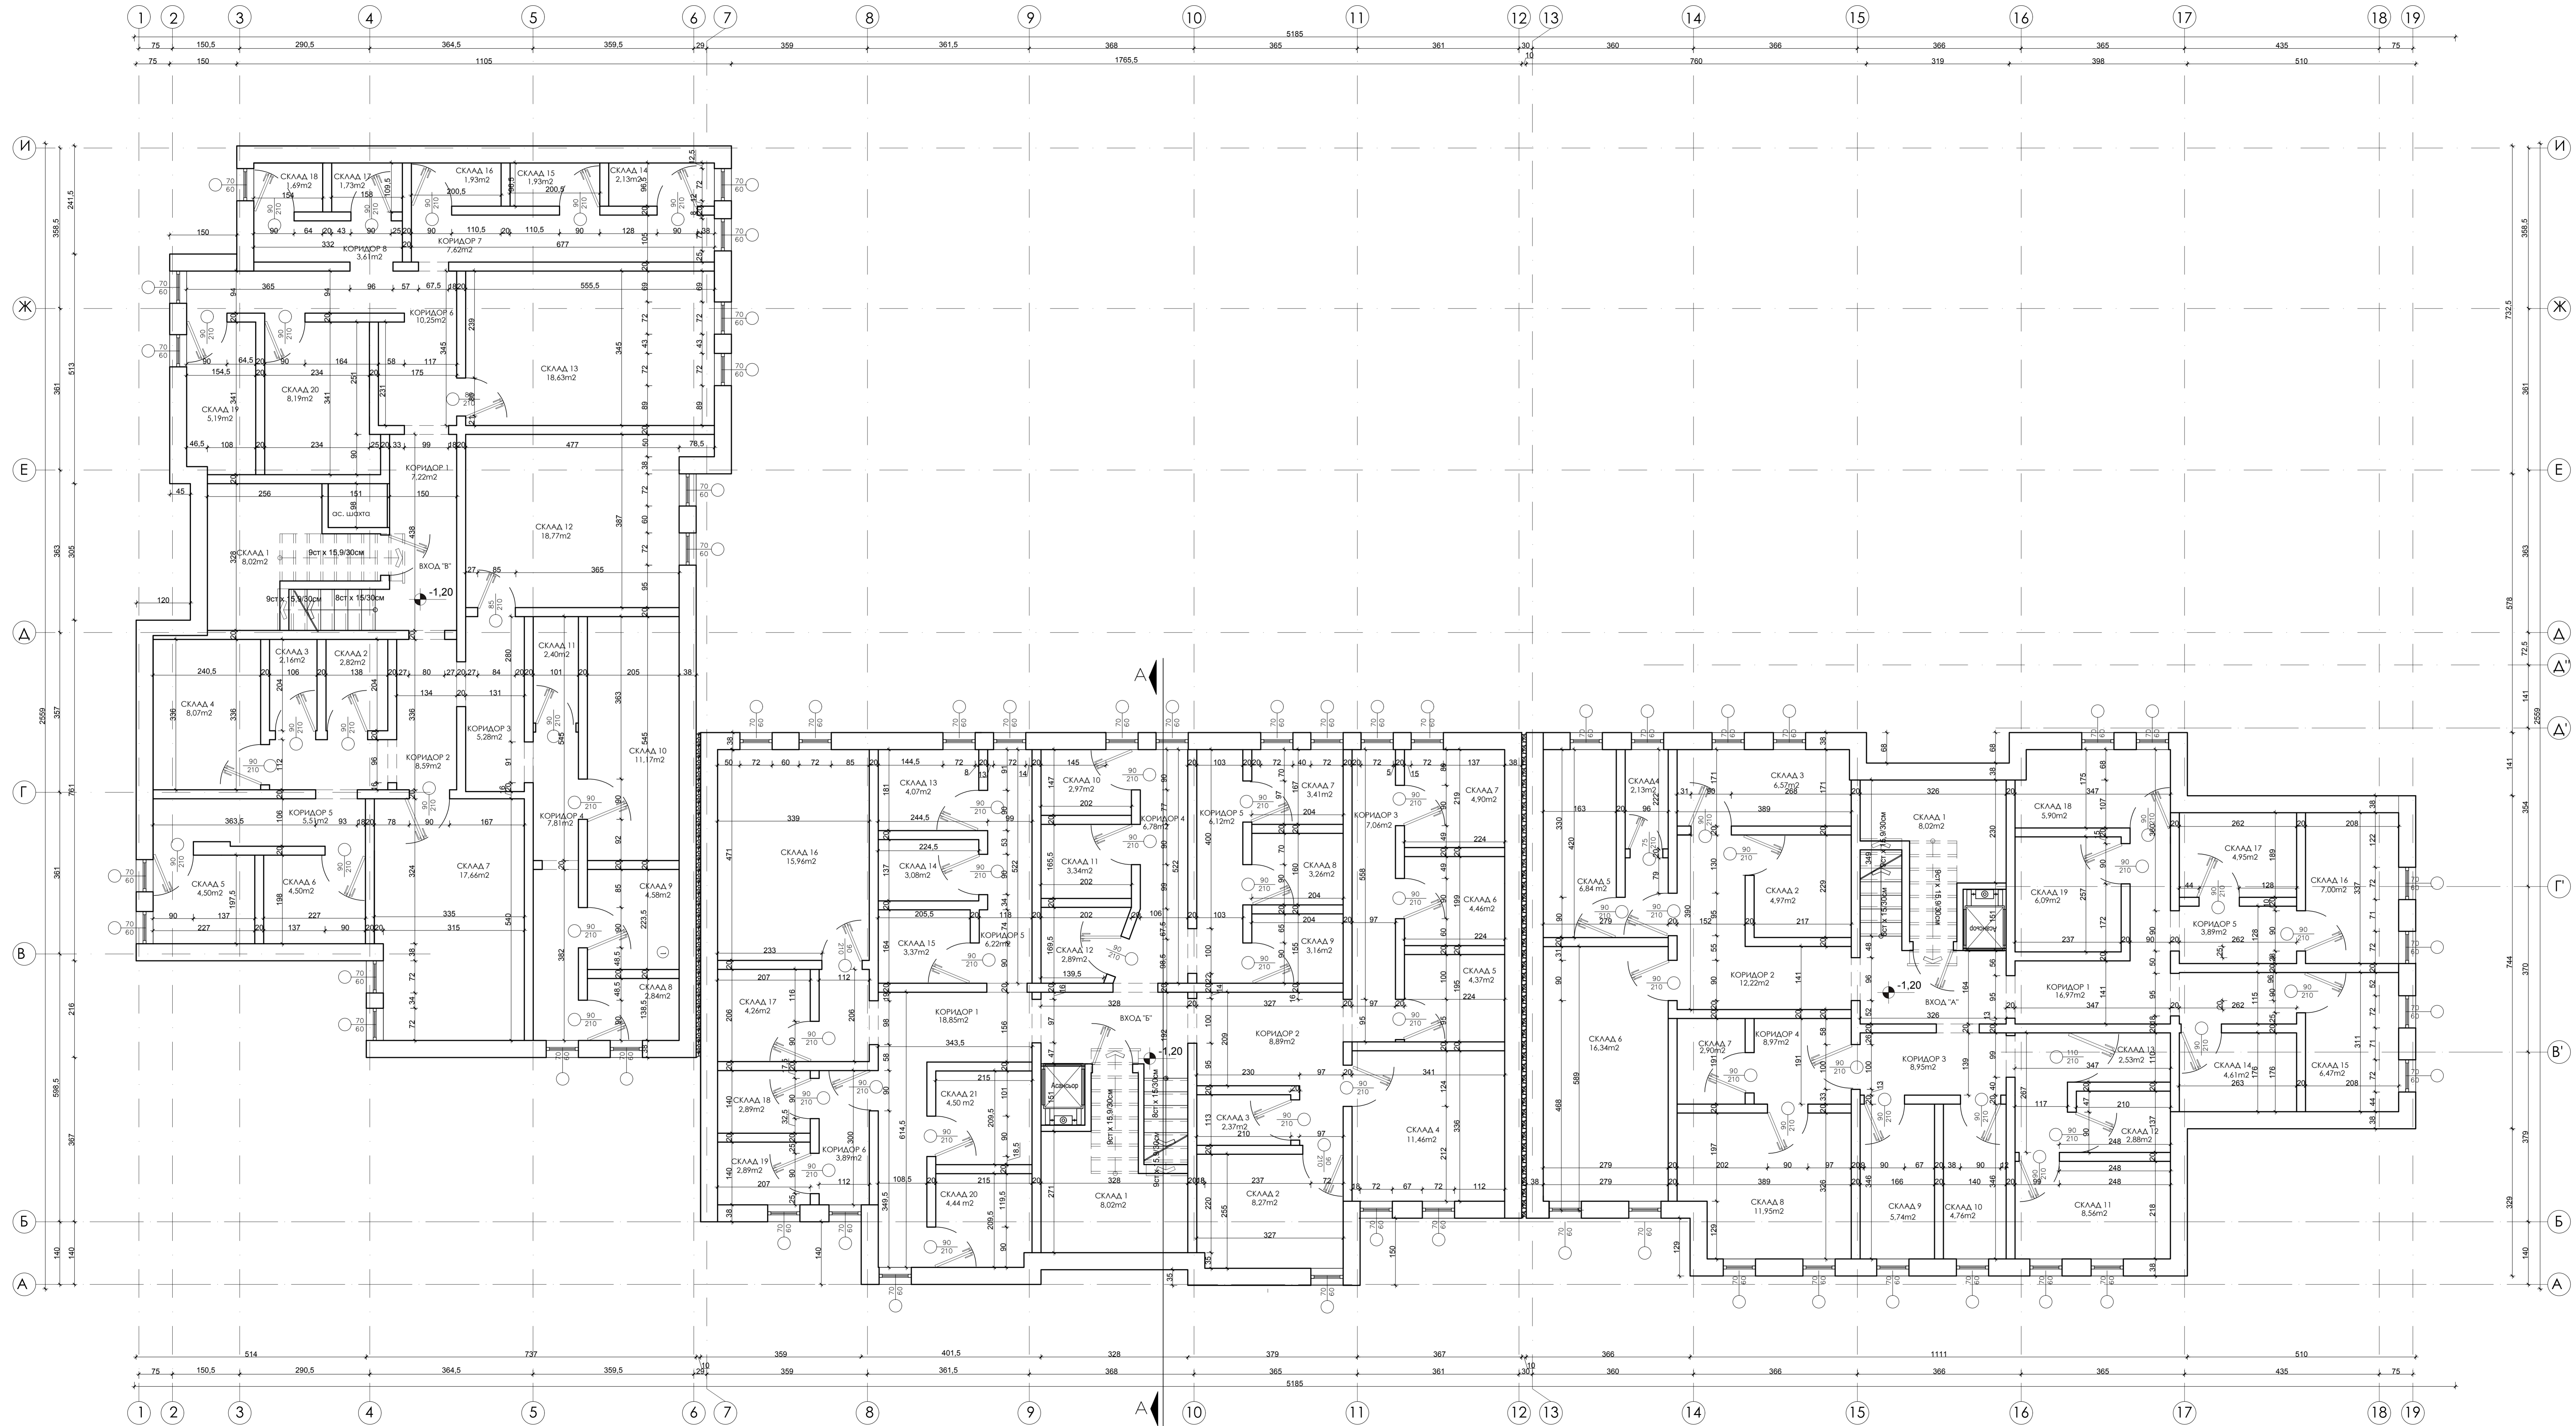

ЛЕГЕНДА:
/вертикални оградящи елементи/

- съществуващи стени - /Едропanelно жилищно строителство/
- - - премаханите стени - /Едропanelно жилищно строителство/
- новозградени стени - тухлена зидария / газобетон / гипскартон

ЛЕГЕНДА / дограма/ :

- ⊗ трикамерна PVC дограма със стъклопакет от бяло стъкло
- ⊙ петкамерна PVC дограма със стъклопакет от бяло стъкло
- ⊕ алуминиева дограма с прекъснат термо мост и стъклопакет от бяло стъкло
- ⊖ слепена Дървена дограма/ единично стъкло
- ⊘ метална дограма/ единично стъкло

"НЕКСТ БИЛД" ЕООД
гр. София, ул. "Тихозор Визарини" 8 тел: +359 888 445 773, email: nekstbildd@abv.bg

МНОГОФАМИЛНА ЖИЛИЩНА СГРАДА в гр. Симеоновград, общ. Симеоновград, ул. "Стефан Караджа" № 2-4, Вх. А, Б, В


ВЪЗЛОЖИТЕЛ: Община Свиленград


УПРАВИТЕЛ: инж. Владимир Гинелиев

СОБСТВЕНИК: Сдружение на собствениците на многофамилна жилищна сграда в гр. Симеоновград, ул. "Стефан Караджа" № 2-4, Вх. А, Б, В

ЧАСТ: АРХИТЕКТУРНО ЗАСЕМАНЕ

ЧЕРТЕЖ: РАЗПРЕДЕЛЕНИЕ КОТА -1,20

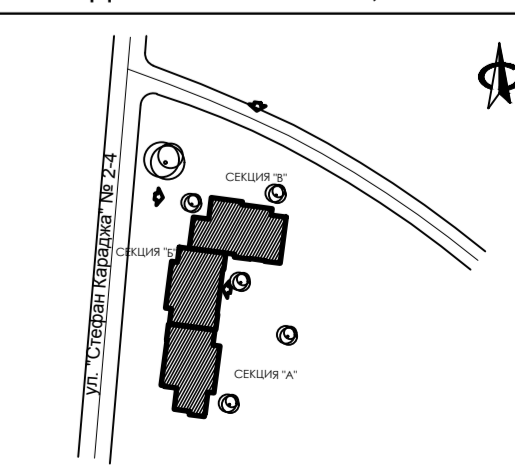

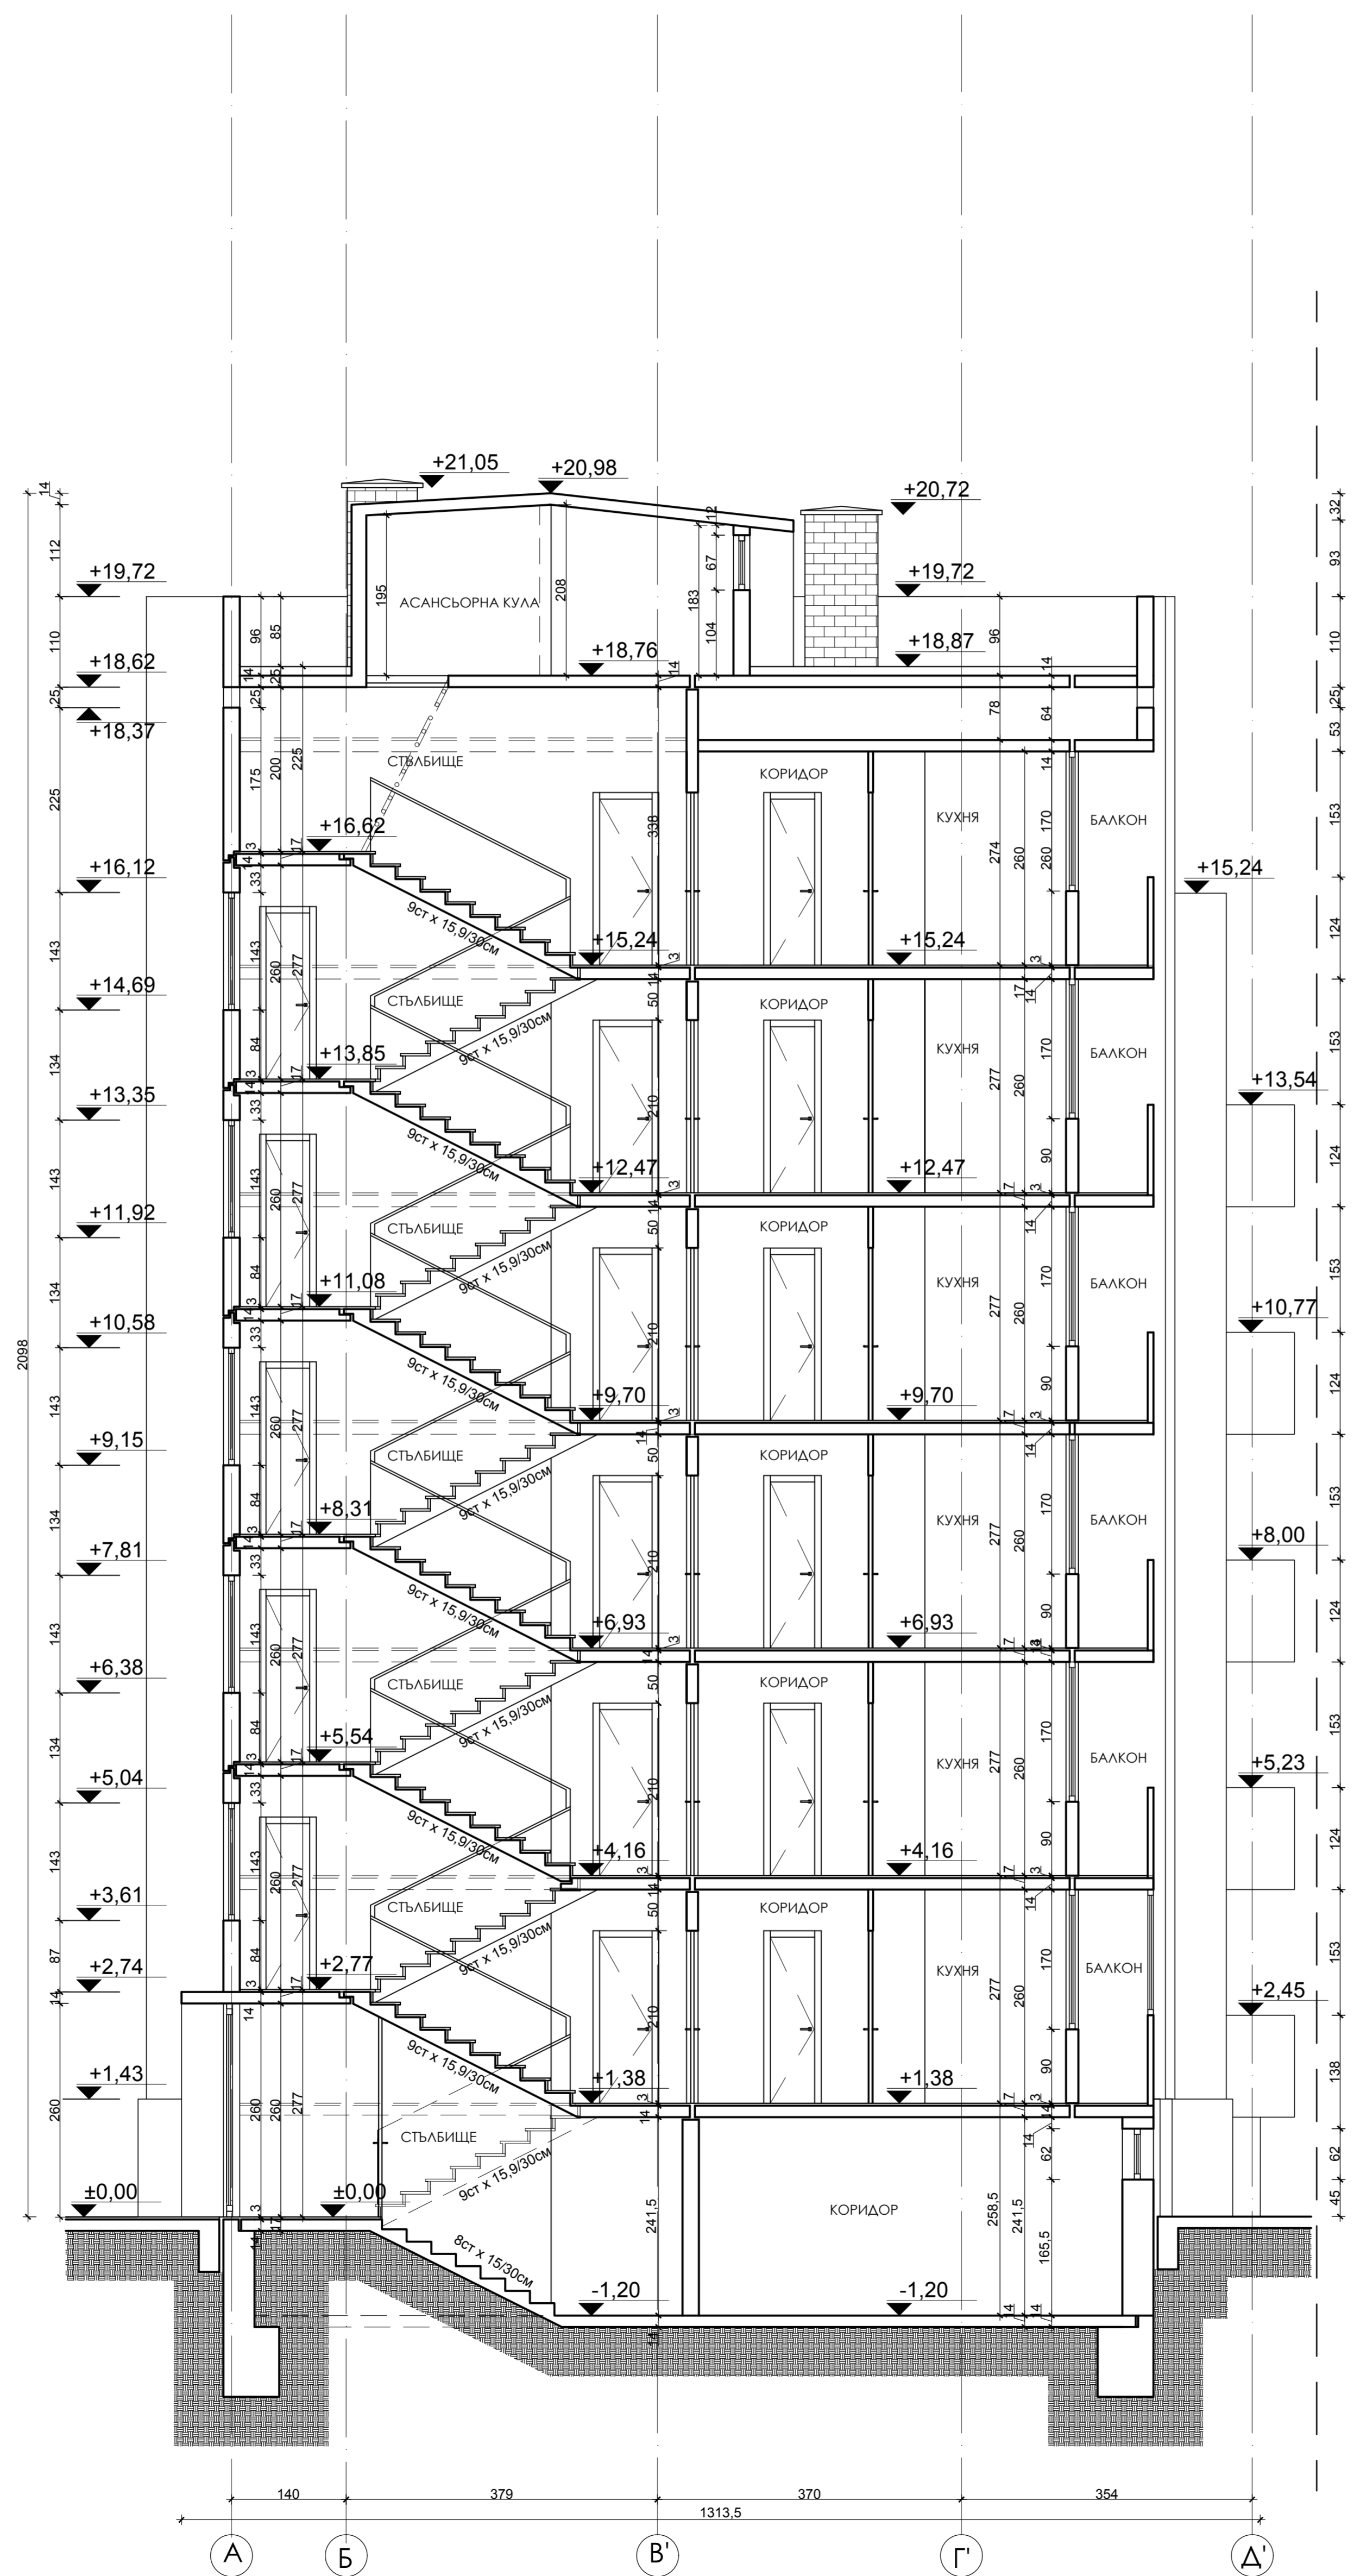

ЛЕГЕНДА:
 /вертикални ограждащи елементи/

	съществуващи стени - /Едропанелно жилищно строителство/
	премахнати стени - /Едропанелно жилищно строителство/
	новоизградени стени - тухлена зидария / газобетон / гипскартон


ЛЕГЕНДА / дограма / :

	трикамерна PVC дограма със стъклопакет от бяло стъкло
	петкамерна PVC дограма със стъклопакет от бяло стъкло
	алуминиева дограма с прекъснат термо мост и стъклопакет от бяло стъкло
	слепена Дървена дограма/ единично стъкло
	метална дограма/ единично стъкло

"НЕКСТ БИЛД" ЕООД
гр. София, ул. "Рихард Вагнери" 6 тел: +359 888 445 773, email: nextbuild@mail.bg

МНОГОФАМИЛНА ЖИЛИЩНА СГРАДА ул. "Стефан Караджа" в гр. Симеоновград, общ. Симеоновград, № 2-4, Вх. А, Б, В


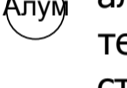
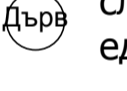
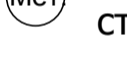
ВЪЗЛОЖИТЕЛ:	Община Саиленград
УПРАВИТЕЛ:	инж. Владимир Гонелиев
СОБСТВЕНИК:	Сдружение на собствениците на многофамилна жилищна сграда в гр. Симеоновград, ул. "Стефан Караджа" № 2-4, Вх. А, Б, В
ЧАСТ:	АРХИТЕКТУРНО ЗАСНЕМАНЕ
ЧЕРТЕЖ:	РАЗРЕЗ А-А

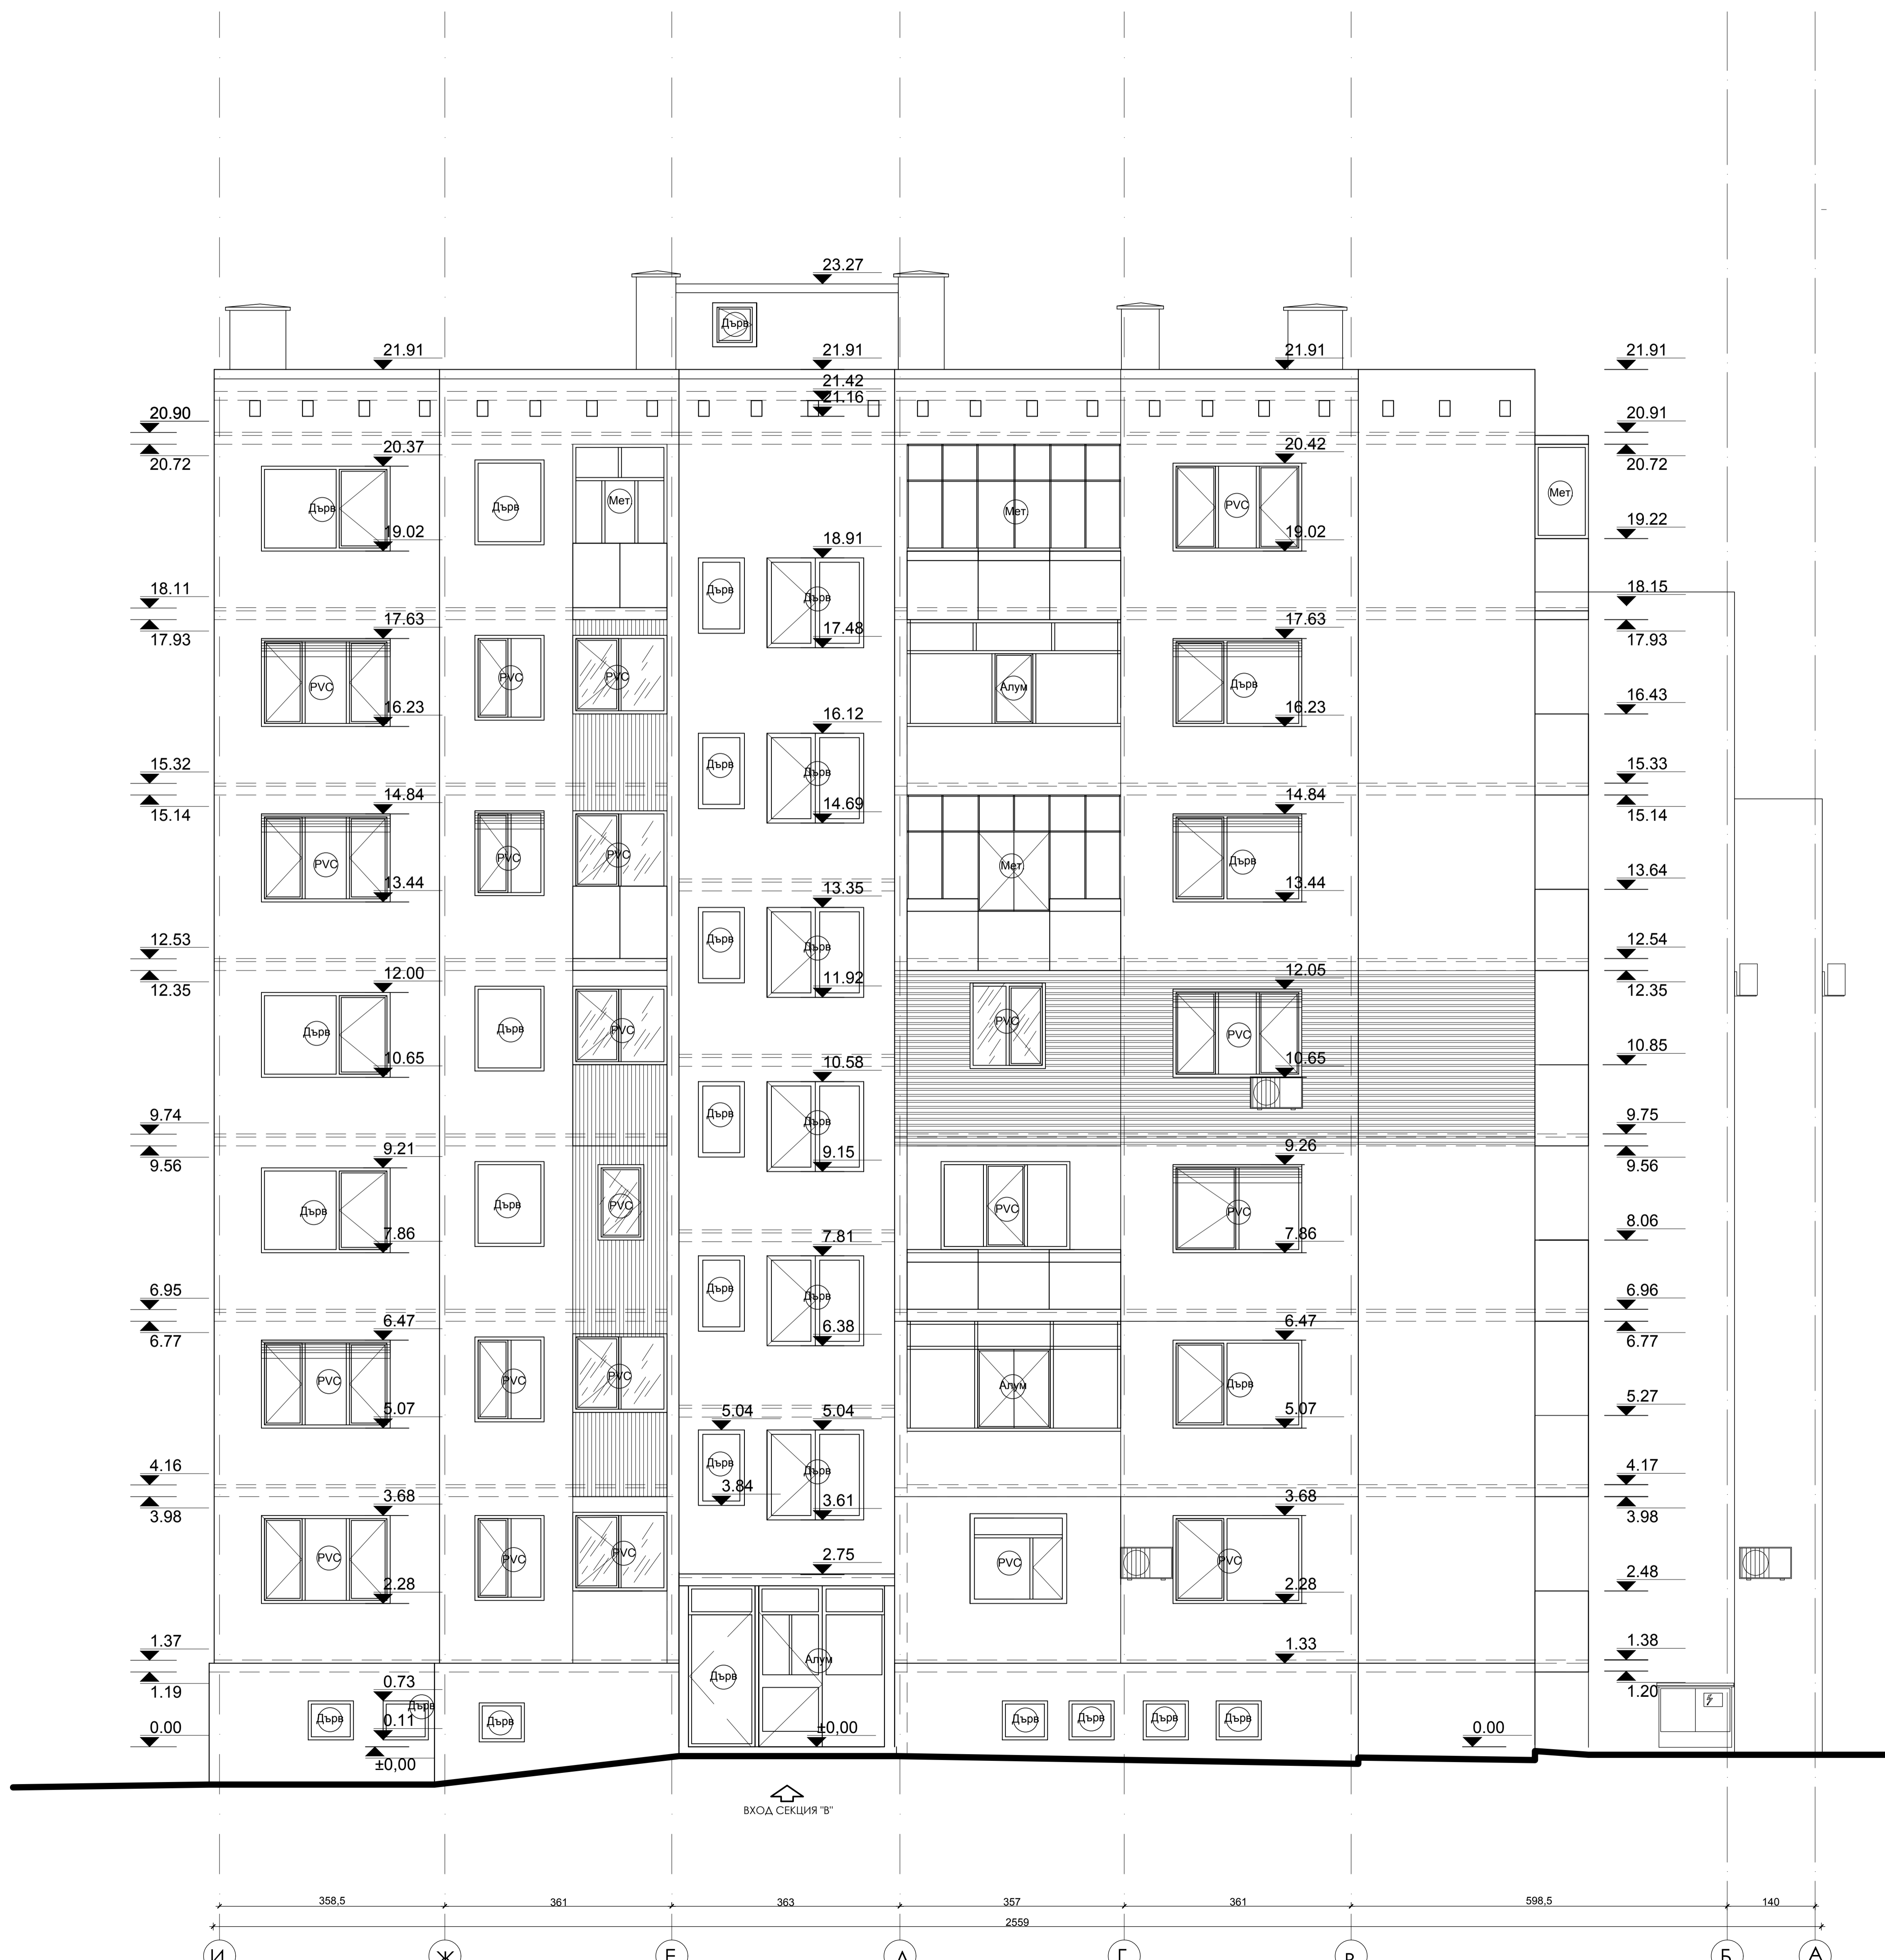

-  санирани площи по фасадата-ТИ EPS + минерална мазилка
-  иззидани площи
-  остъклена тераса/балкон

-  - сателитна антена
-  - климатик
-  - ролетни щори
-  - външно ел. табло

ЛЕГЕНДА / дограма / :

-  PVC дограма със стъклопакет от бяло стъкло
-  алуминиева дограма с прекъснат термо мост и стъклопакет от бяло стъкло
-  Дървена дограма/единично стъкло
-  метална дограма/единично стъкло

"НЕКСТ БИЛД" ЕООД
 гр. София, ул. "Рихардо Вакарцич" 8 тел: +359 888 445 773, email: nexbuild@mail.bg

МНОГОФАМИЛНА ЖИЛИЩНА СГРАДА в гр. Симеоновград, общ. Симеоновград, ул. "Стефан Караджа" № 2-4, Вх. А, Б, В

ВЪЗЛОЖИТЕЛ: Община Свиленград

УПРАВИТЕЛ: инж. Владимир Гонелиев

СОБСТВЕНИК: Сдружение на собствениците на многофамилна жилищна сграда в гр. Симеоновград, ул. "Стефан Караджа" № 2-4, Вх. А, Б, В

ЧАСТ: АРХИТЕКТУРНО ЗАСЕМАНЕ

ЧЕРТЕЖ: ФАСАДА СЕВЕРОИЗТОК





	санирани площи по фасадата-ТИ EPS + минерална мазилка
	иззидани площи
	остъклена тераса/балкон

	- сателитна антена
	- климатик
	- ролетни щори
	- външно ел. табло

ЛЕГЕНДА / дограма / :

	PVC дограма със стъклопакет от бяло стъкло
	алуминиева дограма с прекъснат термо мост и стъклопакет от бяло стъкло
	Дърв слепена Дървена дограма/единично стъкло
	метална дограма/единично стъкло

"НЕКСТ БИЛД" ЕООД <small>гр. София, ул. "Рихард Вагнери" 6 тел: +359 888 445 773, email: nextbuild@mail.bg</small>	
МНОГОФАМИЛНА ЖИЛИЩНА СГРАДА в гр. Симеоновград, общ. Симеоновград, ул. "Стефан Караджа" № 2-4, Вх. А, Б, В	
ВЪЗЛОЖИТЕЛ:	Община Саилеград
УПРАВИТЕЛ:	инж. Владимир Гонелиев
СОБСТВЕНИК:	Сдружение на собствениците на многофамилна жилищна сграда в гр. Симеоновград, ул. "Стефан Караджа" № 2-4, Вх. А, Б, В
ЧАСТ:	АРХИТЕКТУРНО ЗАСЕМАНЕ
ЧЕРТЕЖ:	ФАСАДА ЮГОЗАПАД




санирани площи по фасадата-ТИ EPS + минерална мазилка
 иззидани площи
 остъклена тераса/балкон

- сателитна антена
 - климатик
 - ролетни щори
 - външно ел. табло

ЛЕГЕНДА / дограма / :

PVC дограма със стъклопакет от бяло стъкло
 алуминиева дограма с прекъснат термо мост и стъклопакет от бяло стъкло
 Дървена дограма/единично стъкло
 метална дограма/единично стъкло

"НЕКСТ БИЛД" ЕООД гр. София, ул. "Тринадесети Век" № 11 тел: 020 988 445 773 email: nekstbild@gmail.com	
МНОГОФАМИЛНА ЖИЛИЩНА СГРАДА в гр. Симеоновград, общ. Симеоновград.	ул. "Стефан Караджа" № 2-4, Вх. А, Б, В
ВЪЗЛОЖИТЕЛ: Община Свиленград	
УПРАВИТЕЛ: инж. Владимир Гонелиев	
СОБСТВЕНИК: Сдружение на собствениците на многофамилна жилищна сграда в гр. Симеоновград, ул. "Стефан Караджа" № 2-4, Вх. А, Б, В	
ЧАСТ: АРХИТЕКТУРНО ЗАСНЕМАНЕ	
ЧЕРТЕЖ: ФАСАДА ЮГОИЗТОК	

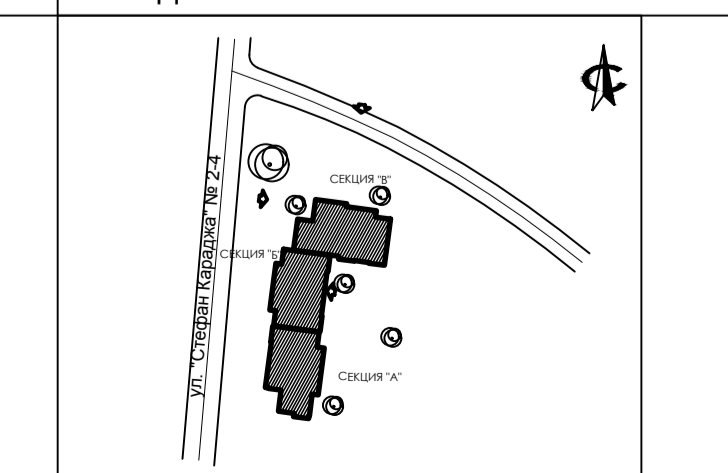



санирани площи по фасадата-ТИ EPS + минерална мазилка
 иззидани площи
 остъклена тераса/балкон

- сателитна антена
 - климатик
 - ролетни щори
 - външно ел. табло

ЛЕГЕНДА / дограма / :

PVC дограма със стъклопакет от бяло стъкло
 алуминиева дограма с прекъснат термо мост и стъклопакет от бяло стъкло
 спелена Дървена дограма/единично стъкло
 метална дограма/единично стъкло

"НЕКСТ БИЛД" ЕООД
 гр. София, ул. "Ренесанс Византия" 31 тел.: 1393 588 445 773, email: nekstbuild@gmail.com
 МНОГОФАМИЛНА ЖИЛИЩНА СГРАДА ул. "Стефан Караджа" № 2-4, Вх. А, Б, В
 в гр. Симеоновград, общ. Симеоновград.
 ВЪЗЛОЖИТЕЛ: Община Свиленград
 УПРАВИТЕЛ: инж. Владимир Гонелиев
 СОБСТВЕНИК: Сдружение на собствениците на многофамилна жилищна сграда в гр. Симеоновград, ул. "Стефан Караджа" № 2-4, Вх. А, Б, В
 ЧАСТ: АРХИТЕКТУРНО ЗАСЕЧАНЕ
 ЧЕРТЕЖ: ФАСАДА СЕВЕРОЗАПАД

арх. В. Шилев
 ФАЗА: АРХ. ЗАСЕЧАНЕ М 1:50 ЛИСТ: 15