


ЗОНИРАНЕ НА ПЛОЩАДКАТА
ВЕРТИКАЛНА ПЛАНИРОВКА СЛЕД РЕКУЛТИВАЦИЯ
М 1:1000

- ЗОНА 1
- ЗОНА 2
- ЗОНА 3

Депото ще бъде разделено на три основни зони, които ще бъдат рекултивирани по различни начини:

- Зона 1 – старото депо, намиращо се в северозападната част на парцела – биологична рекултивация - направеното частично рекултивирани чрез заръстване и затравяване ще бъде подравнено и обградено с 30 см. хумусен слой и затравено.
- Зона 2 – средната част от депото – техническа и биологична рекултивация
- Зона 3 – югоизточната част – биологична рекултивация, като предварително слоя отпадъци бъде предепониран в Зона 2, подравняване и добавяне на 30 см. хумусен слой, след което ще бъде затравено.

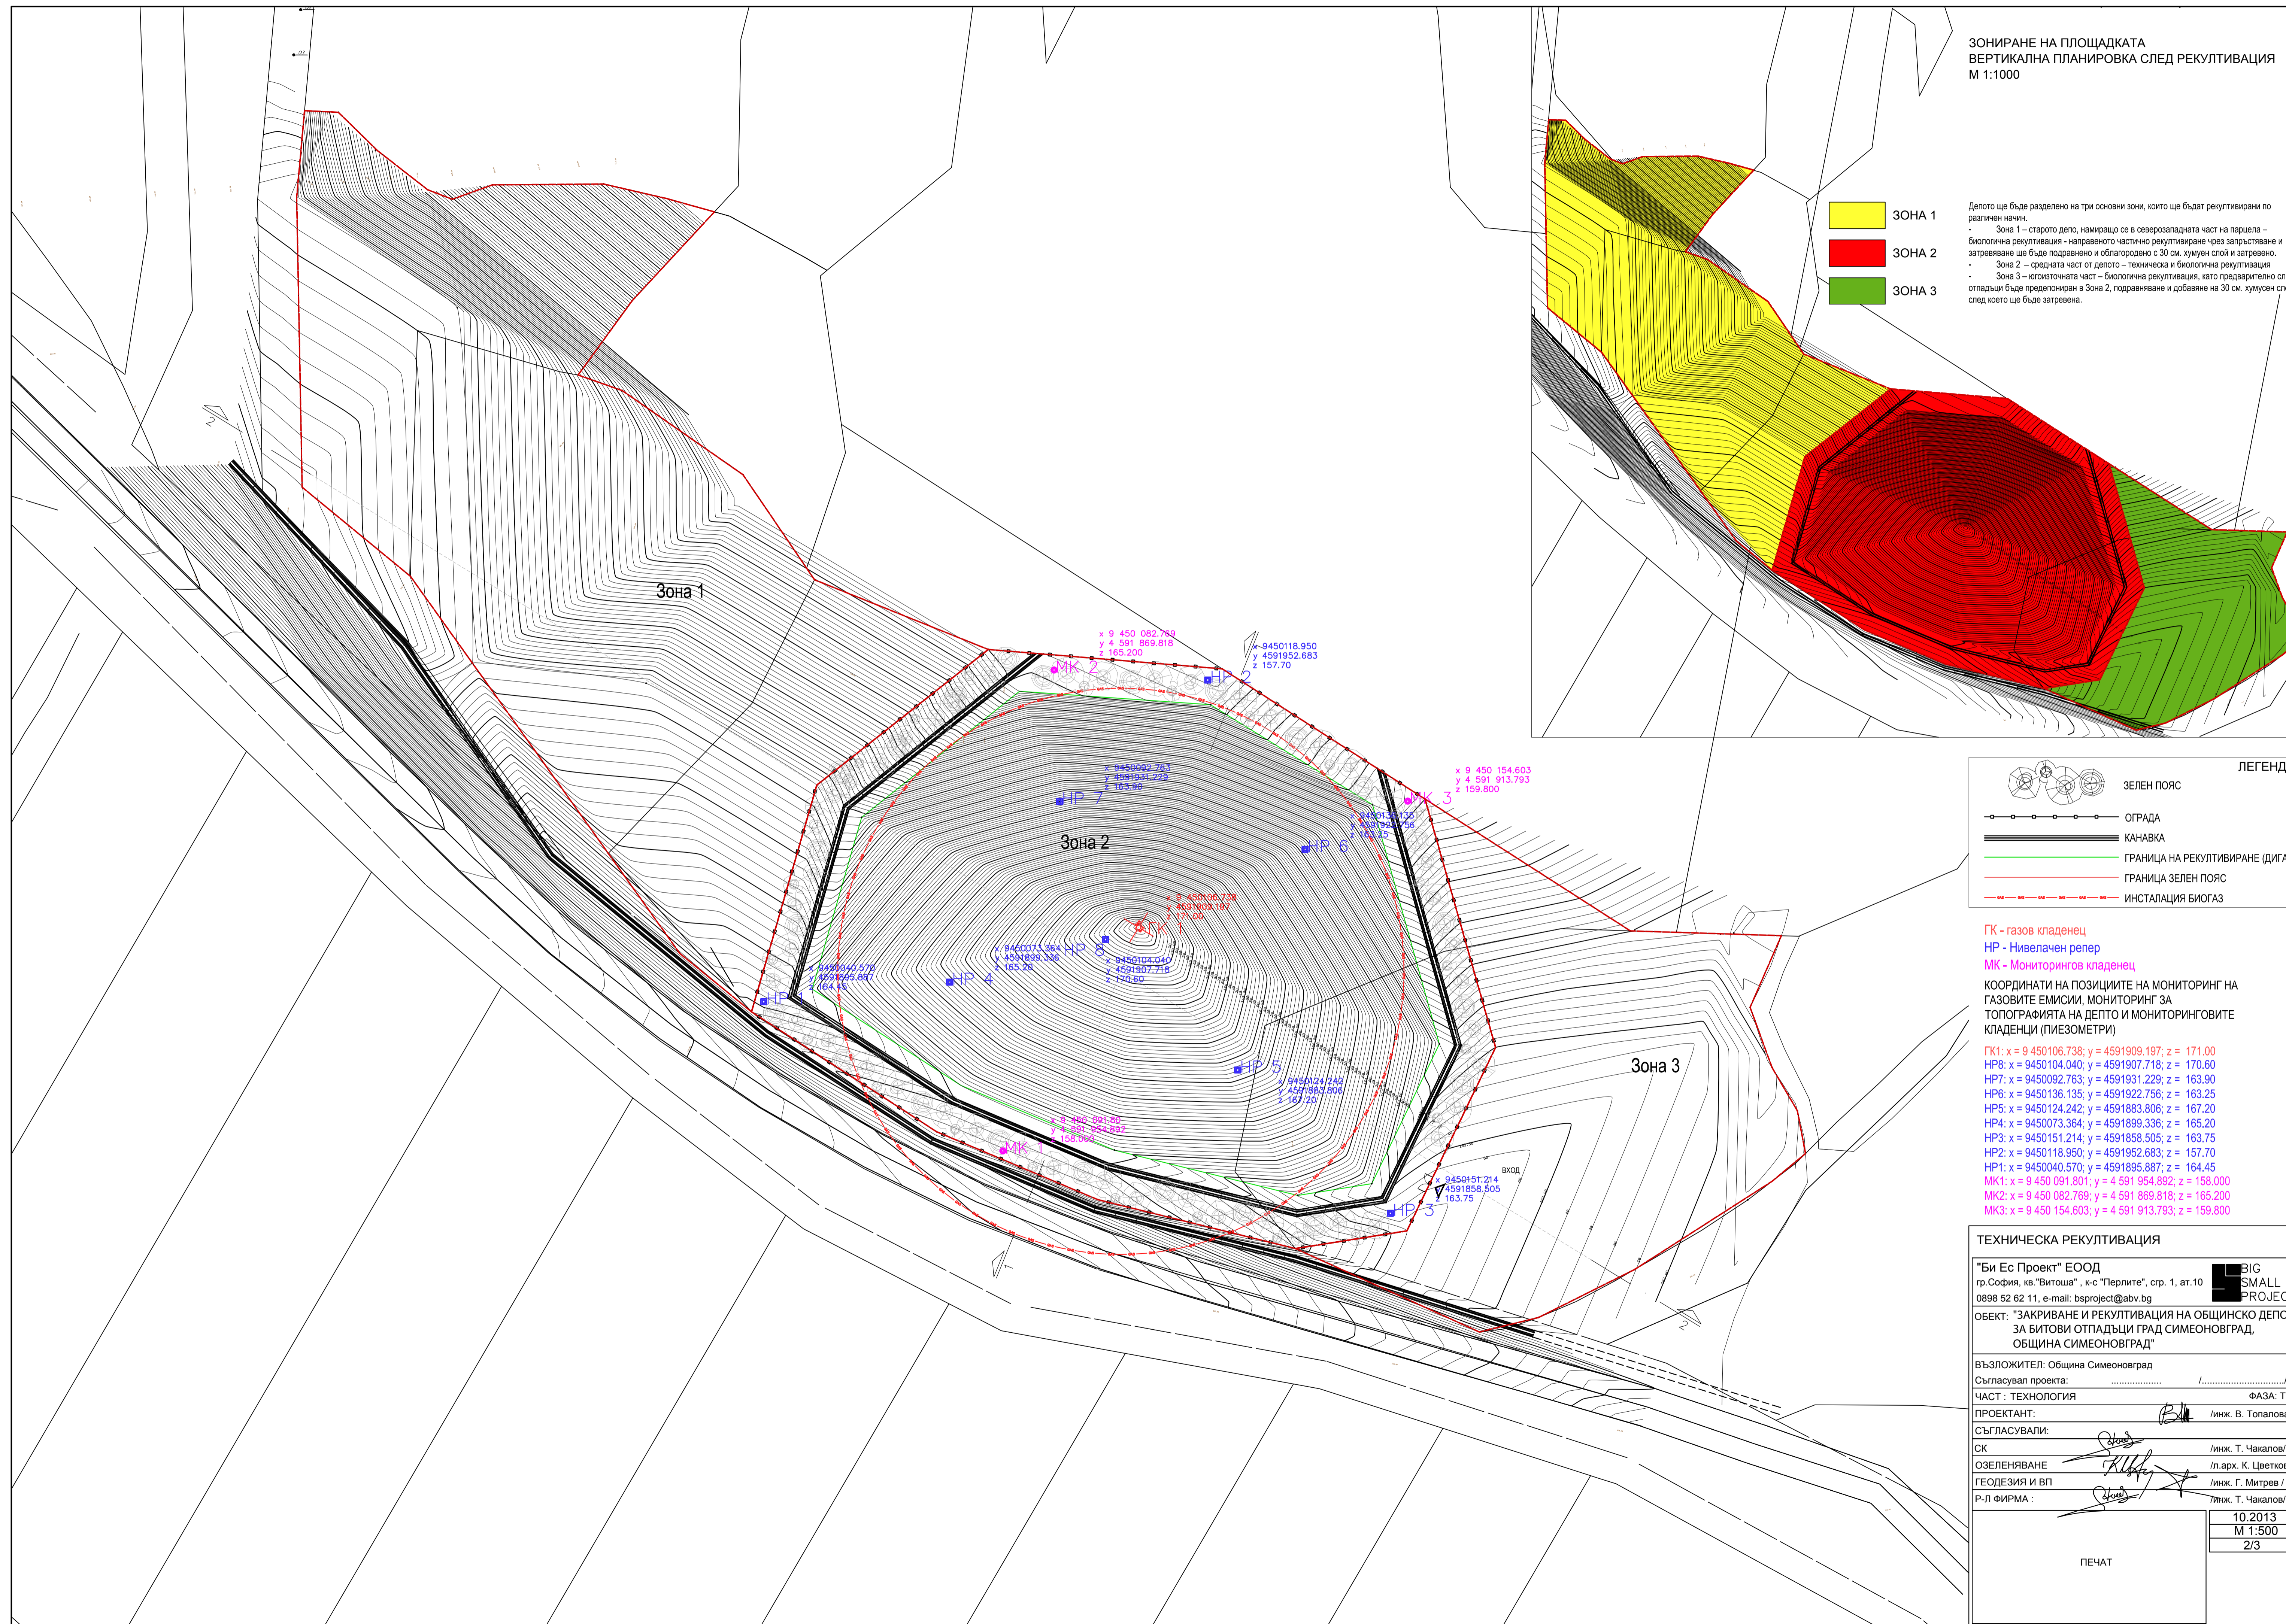

ЛЕГЕНДА

- ЗЕЛЕН ПОЯС
- ОГРАДА
- КАНАВКА
- ГРАНИЦА НА РЕКУЛТИВИРАНЕ (ДИГА)
- ГРАНИЦА ЗЕЛЕН ПОЯС
- ИНСТАЛАЦИЯ БИОГАЗ

ГК - газов кладенец
 НР - Нивелачен репер
 МК - Мониторингов кладенец

КООРДИНАТИ НА ПОЗИЦИИТЕ НА МОНИТОРИНГ НА ГАЗОВИТЕ ЕМИСИИ, МОНИТОРИНГ ЗА ТОПОГРАФИЯТА НА ДЕПТО И МОНИТОРИНГОВИТЕ КЛАДЕНЦИ (ПЬЕЗОМЕТРИ)

ГК1: x = 9 450106.738; y = 4591909.197; z = 171.00
 НР8: x = 9450104.040; y = 4591907.718; z = 170.60
 НР7: x = 9450092.763; y = 4591931.229; z = 163.90
 НР6: x = 9450136.135; y = 4591922.756; z = 163.25
 НР5: x = 9450124.242; y = 4591883.806; z = 167.20
 НР4: x = 9450073.364; y = 4591899.336; z = 165.20
 НР3: x = 9450151.214; y = 4591858.505; z = 163.75
 НР2: x = 9450118.950; y = 4591952.683; z = 157.70
 НР1: x = 9450040.570; y = 4591895.887; z = 164.45
 МК2: x = 9 450 082.769; y = 4 591 869.818; z = 165.200
 МК3: x = 9 450 154.603; y = 4 591 913.793; z = 159.800

ТЕХНИЧЕСКА РЕКУЛТИВАЦИЯ

"Би Ес Проект" ЕООД
 гр.София, кв."Витоша", к-с "Пърлите", сгр. 1, ат.10
 0898 52 62 11, e-mail: bsproject@abv.bg

ОБЕКТ: "ЗАКРИВАНЕ И РЕКУЛТИВАЦИЯ НА ОБЩНСКО ДЕПО ЗА БИТОВИ ОТПАДЪЦИ ГРАД СИМЕОНОВГРАД, ОБЩИНА СИМЕОНОВГРАД"

ВЪЗЛОЖИТЕЛ: Община Симеоновград

Съгласувал проекта: _____ /инж. В. Топалова/

ЧАСТ : ТЕХНОЛОГИЯ ФАЗА: ТП

ПРОЕКТАНТ: _____ /инж. Т. Чакалов/

СЪГЛАСУВАЛИ: _____ /инж. Т. Чакалов/

ОЗЕЛЕНЯВАНЕ: _____ /л.арх. К. Цветкова/

ГЕОДЕЗИЯ И ВП: _____ /инж. Г. Митрев /

Р-Л ФИРМА: _____ /инж. Т. Чакалов/

ПЕЧАТ

10.2013
 М 1:500
 2/3