


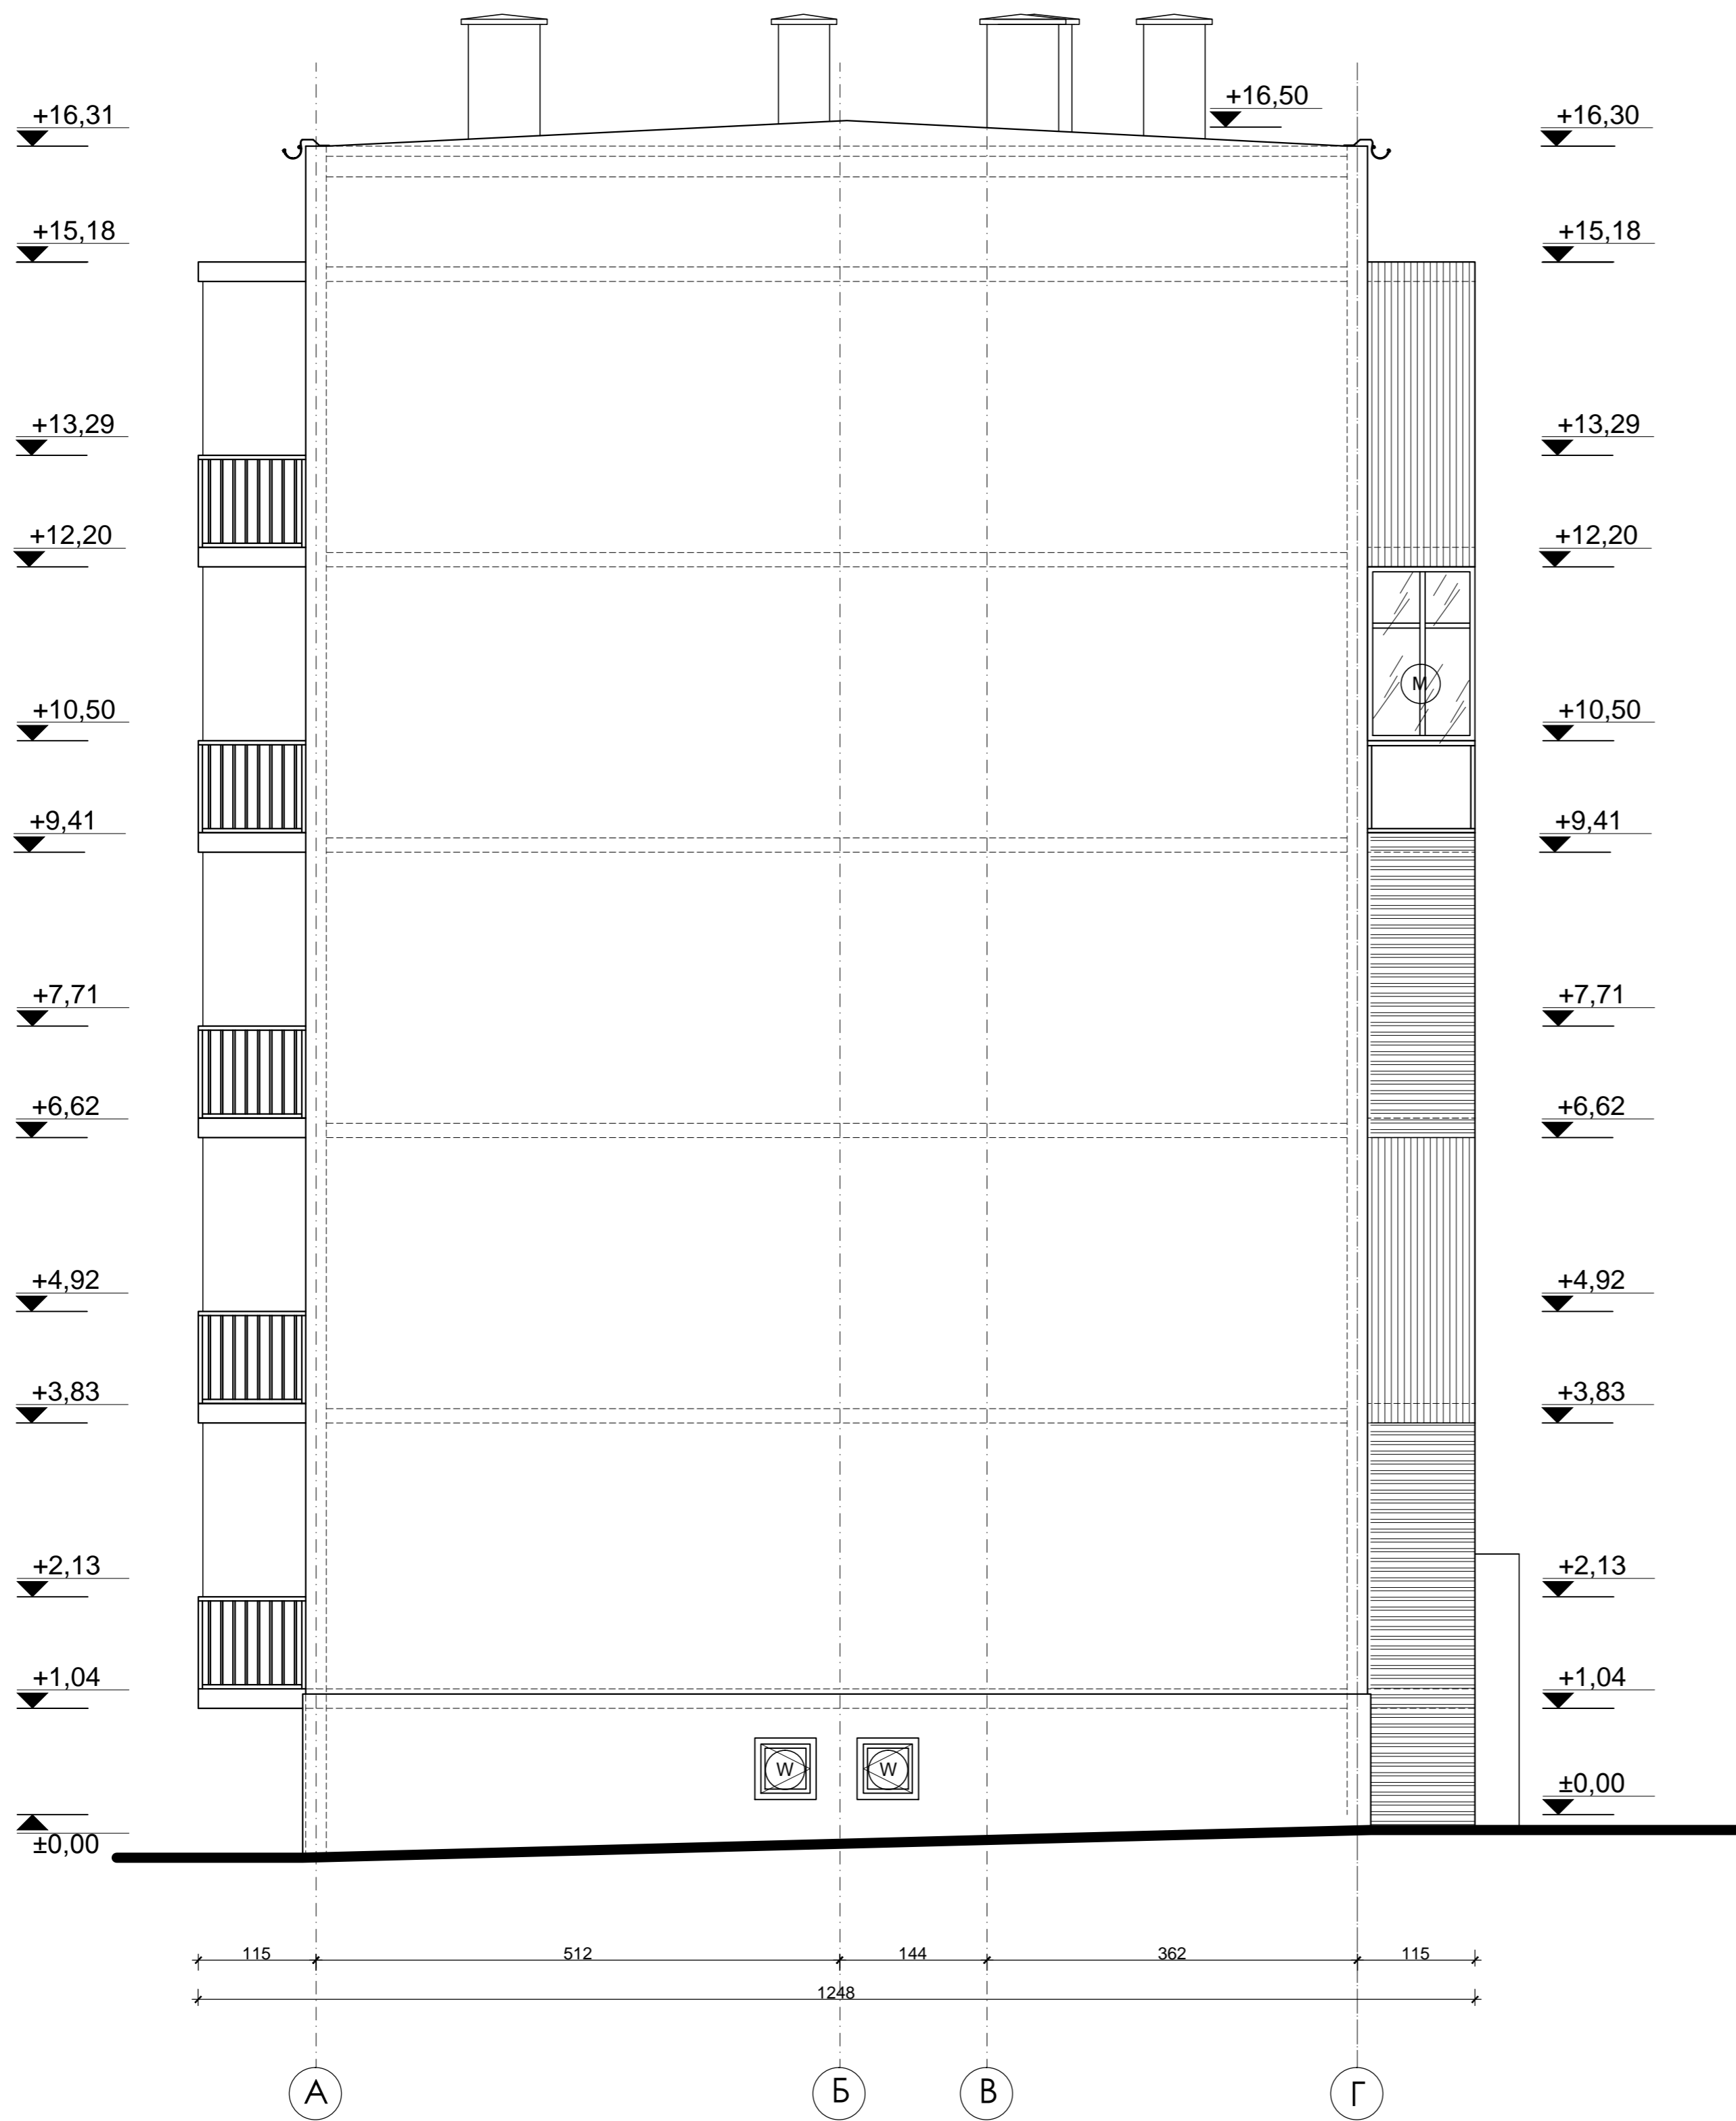


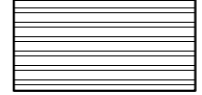

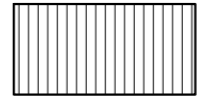

Пл. "Свобода" № 3, Вх. А, Б, В, Г
 ФАСАДА ИЗТОК

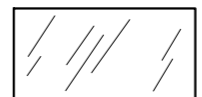

-  санирани площи по фасадата-ТИ EPS + минерална мазилка
-  иззидани площи
-  остъклена тераса/балкон

-  - сателитна антена
-  - климатик
-  - ролетни щори
-  - външно ел. табло

ЛЕГЕНДА / дограма / :

-  PVC дограма със стъклопакет от бяло стъкло
-  дървена дограма/ единично стъкло
-  метална дограма/ единично стъкло
-  алуминиева дограма с прекъснат термо мост и стъклопакет от бяло стъкло

"НЕКСТ КОНТРОЛ" ДЗЗД

гр. София, р-н Лозенец, п.с. 1407, ул. Козлеж 43, тел. +359 888 445 773, e-mail: next.control@mail.bg

МНОГОФАМИЛНА ЖИЛИЩНА СГРАДА
 в гр. Симеоновград, общ. Симеоновград, пл. "Свобода" № 3

ВЪЗЛОЖИТЕЛ:	Община Симеоновград
УПРАВИТЕЛ:	инж. Владимир Гюнелиев
СОБСТВЕНИК:	Сдружение на собствениците на многофамилна жилищна сграда в гр. Симеоновград, Пл. "Свобода" № 3, Вх. А, Б, В, Г
ЧАСТ:	АРХИТЕКТУРНО ЗАСНЕМАНЕ
ЧЕРТЕЖ:	ФАСАДА ИЗТОК

арх. Костадин Попов

ФАЗА: АРХ. ЗАСНЕМАНЕ М 1:50 ЛИСТ: 13