


Пл. "Свобода" № 3, Вх. А, Б, В, Г
 ФАСАДА ЗАПАД

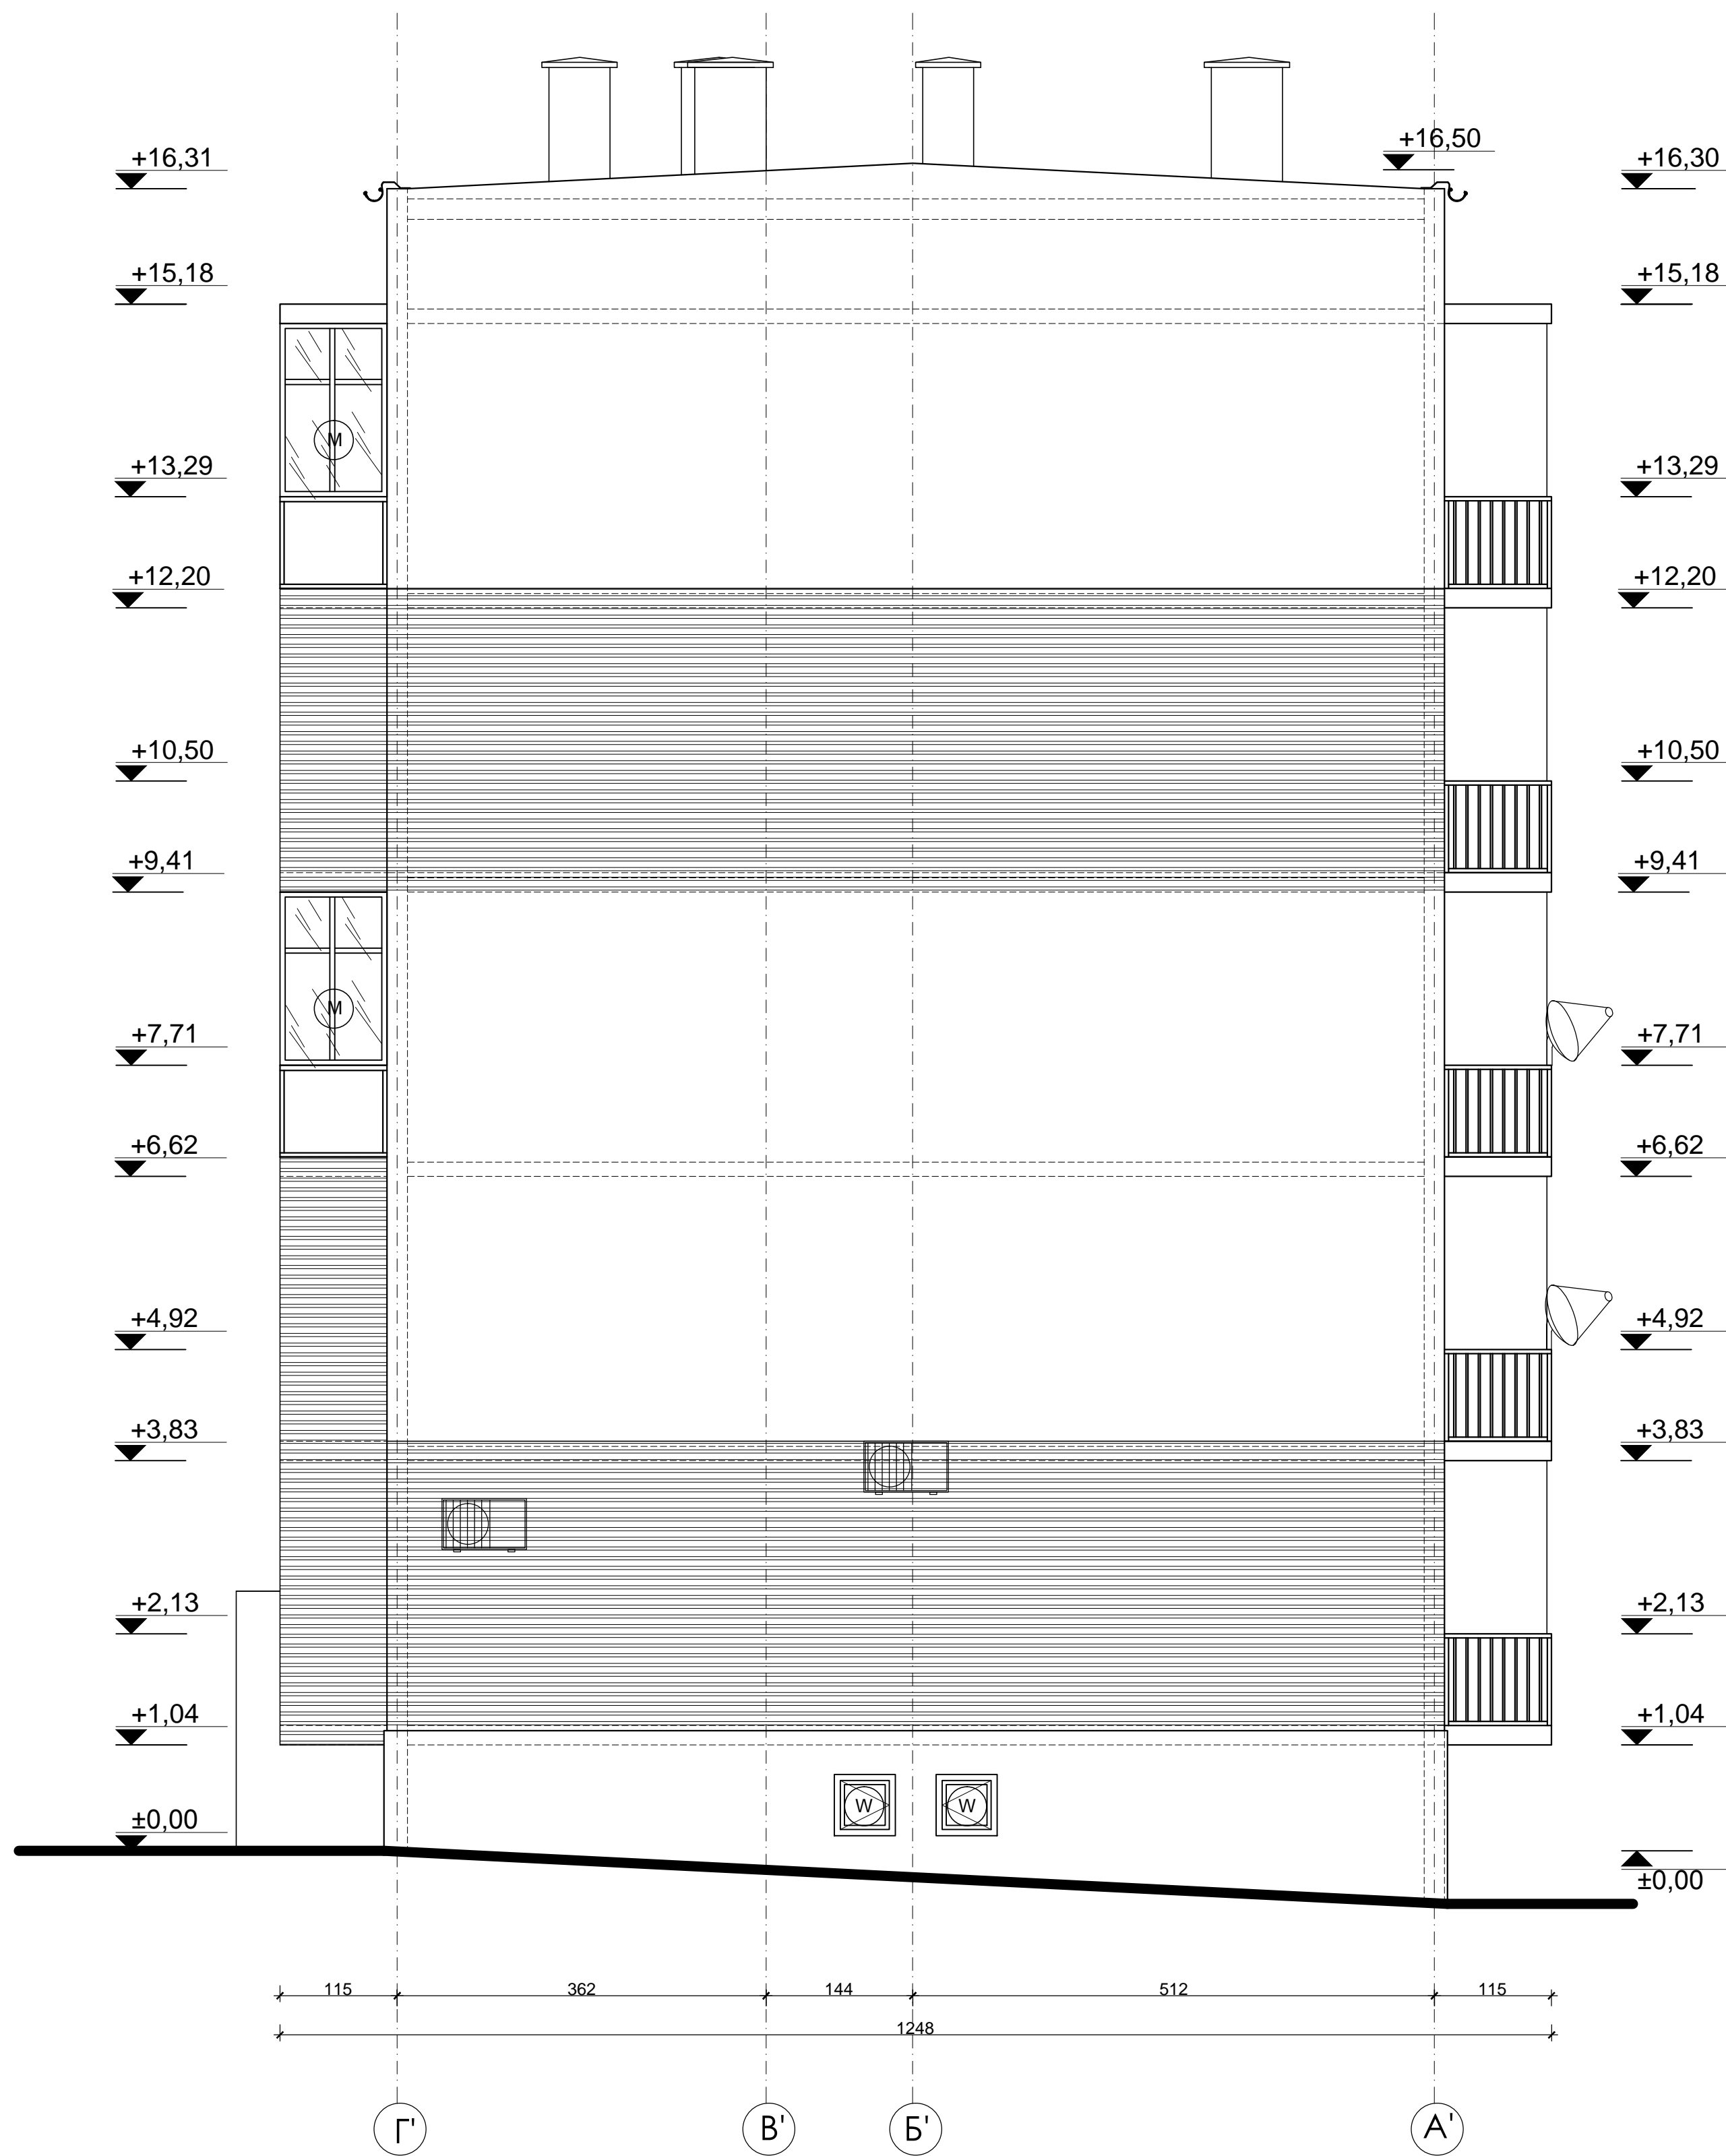

	санирани площи по фасадата-ТИ EPS + минерална мазилка
	иззидани площи
	остъклена тераса/балкон

	- сателитна антена
	- климатик
	- ролетни щори
	- външно ел. табло

ЛЕГЕНДА / дограма / :	
	PVC дограма със стъклопакет от бяло стъкло
	дървена дограма/ единично стъкло
	метална дограма/ единично стъкло
	алуминиева дограма с прекъснат термо мост и стъклопакет от бяло стъкло

"НЕКСТ КОНТРОЛ" ДЗЗД	
<small>гр. София, р-н Лозенец, п/с: 1407, ул. Козлеж 43, тел. +359 888 445 773, e-mail: next.control@mail.bg</small>	
МНОГОФАМИЛНА ЖИЛИЩНА СГРАДА в гр. Симеоновград, общ. Симеоновград, пл. "Свобода" № 3	
ВЪЗЛОЖИТЕЛ:	Община Симеоновград
УПРАВИТЕЛ:	инж. Владимир Гюnelиeв
СОБСТВЕНИК:	Сдружение на собствениците на многофамилна жилищна сграда в гр. Симеоновград, Пл. "Свобода" № 3, Вх. А, Б, В, Г
ЧАСТ:	АРХИТЕКТУРНО ЗАСНЕМАНЕ
ЧЕРТЕЖ:	ФАСАДА ЗАПАД
арх. Костадин Попов	
ФАЗА:	АРХ. ЗАСНЕМАНЕ
М 1:50	ЛИСТ: 12