Пл. "Свобода" № 3, Вх. А, Б, В, Г
ПЛАН ПОКРИВ М1:50

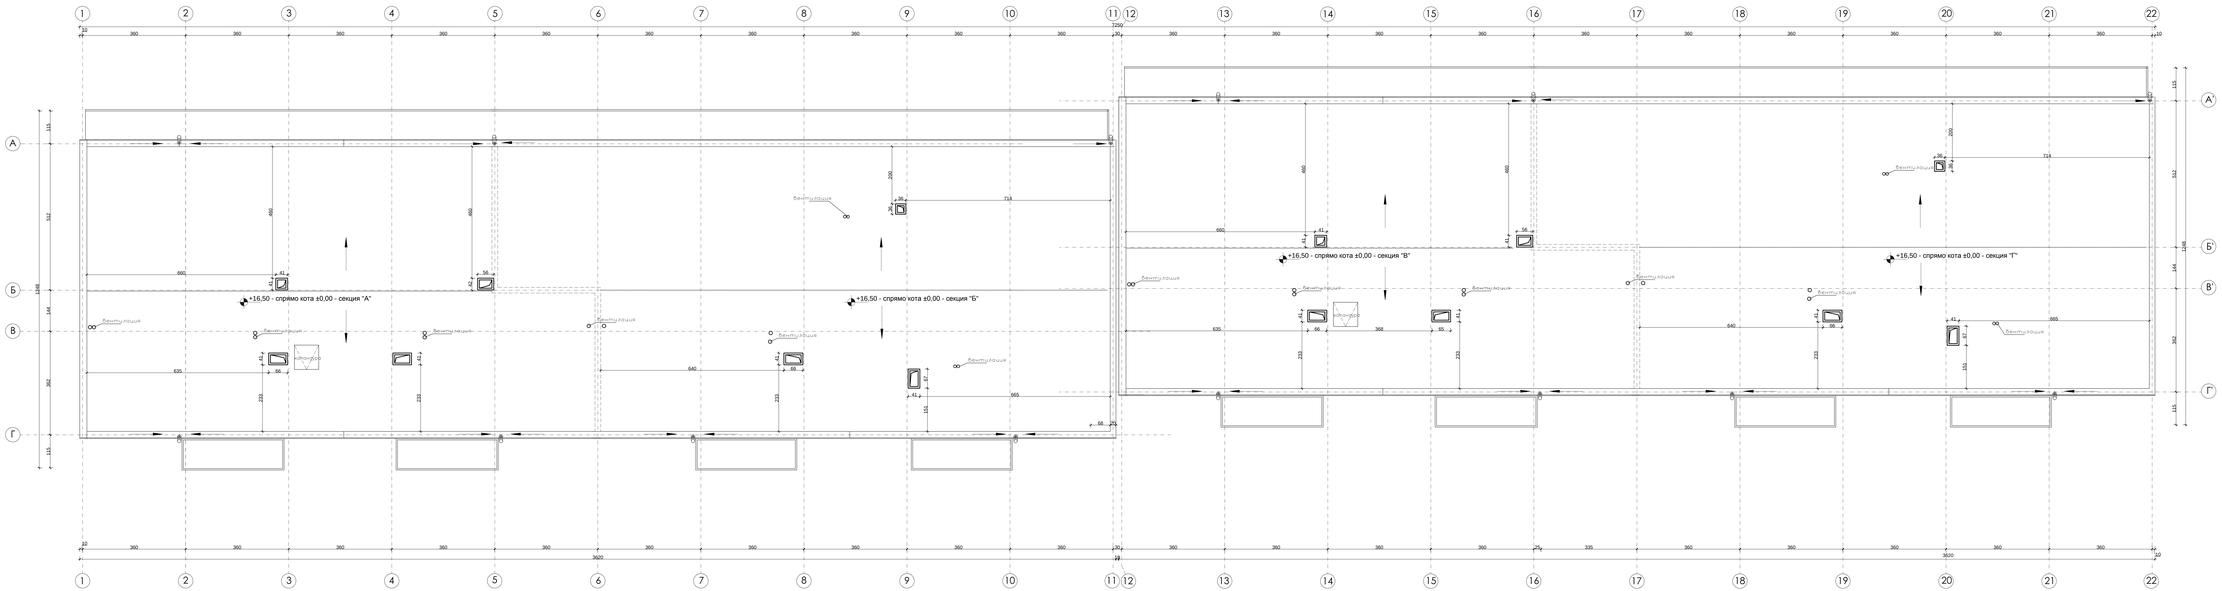

"НЕКСТ КОНТРОЛ" ДЗЗД гр. Софиа, ул. Ловеч, пл. 1407, ул. Хаджи Ал. чел. +359 888 440 773, e-mail: nextcontrol@mail.bg	
МНОГОФАМИЛНА ЖИЛИЩНА СГРАДА в гр. Симеоновград, общ. Симеоновград, пл. "Свобода" № 3	
ВЪЗЛОЖИТЕЛ:	Община Симеоновград
УПРАВИТЕЛ:	инж. Владимир Генчелиев
СОБСТВЕНИК:	Сдружение на собствениците на многофамилна жилищна сграда в гр. Симеоновград, Пл. "Свобода" № 3, Вх. А, Б, В, Г
ЧАСТ:	АРХИТЕКТУРНО ЗАСНЕМАНЕ
ЧЕРТЕЖ:	ПЛАН ПОКРИВ
арх. Костадин Попов	
ФАЗА: АРХ. ЗАСНЕМАНЕ	М 1:50 ЛИСТ: 8