


Пл. "Свобода" № 3, Вх. А, Б, В, Г
 РАЗРЕЗ А-А М 1:50

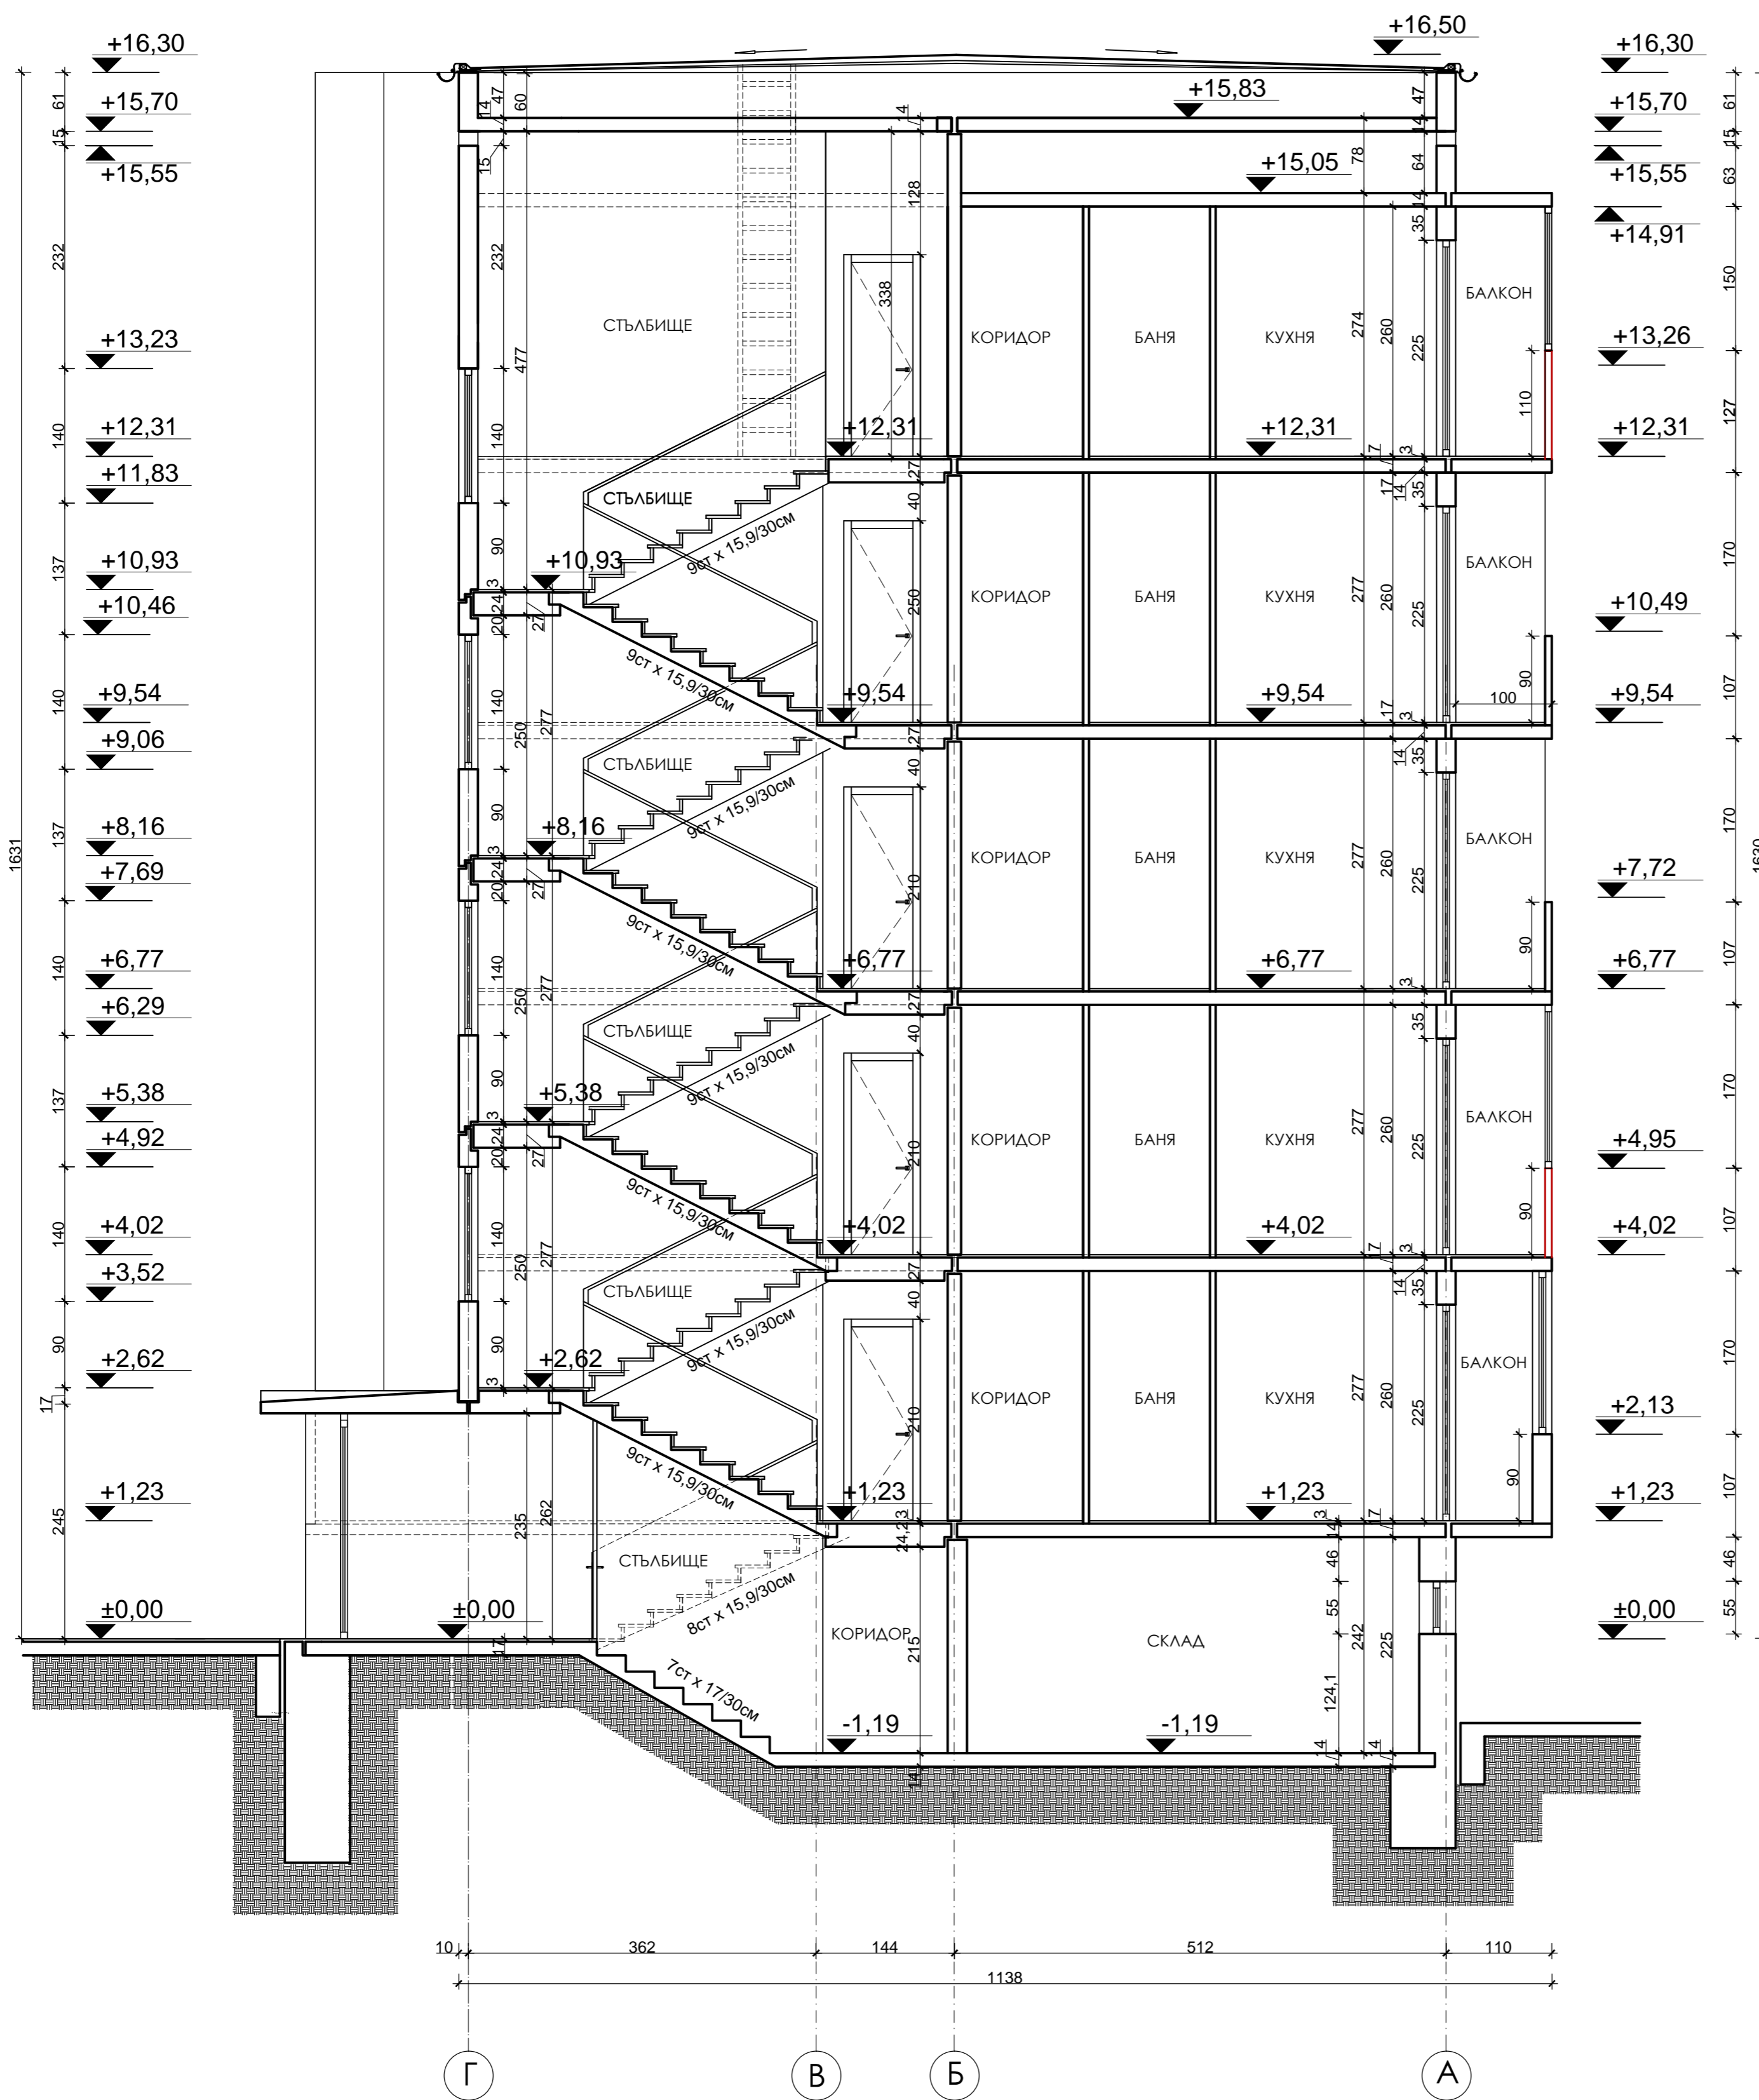

ЛЕГЕНДА:
 /вертикални ограждащи елементи/

- съществуващи стени
- - - - - премахнати стени
- новоизградени стени - тухлена зидария / газобетон

"НЕКСТ КОНТРОЛ" ДЗЗД <small>гр. София, р-н Лозенец, п.с. 1407, ул. Козлеж 43, тел: +359 888 445 773, e-mail: next.control@mail.bg</small>	
МНОГОФАМИЛНА ЖИЛИЩНА СГРАДА в гр. Симеоновград, общ. Симеоновград, пл. "Свобода" № 3	
ВЪЗЛОЖИТЕЛ:	Община Симеоновград
УПРАВИТЕЛ:	инж. Владимир Гонелиев
СОБСТВЕНИК:	Сдружение на собствениците на многофамилна жилищна сграда в гр. Симеоновград, Пл. "Свобода" № 3, Вх. А, Б, В, Г
ЧАСТ:	АРХИТЕКТУРНО ЗАСЧЕМАНЕ
ЧЕРТЕЖ:	РАЗРЕЗ А-А
арх. Костадин Попов	
ФАЗА:	АРХ. ЗАСЧЕМАНЕ
М 1:50	ЛИСТ: 9